

SAMMANFATTNINGAR

SAMMANFATTNING KOMBINERAD FOTBOLL & FRIIDROTTSARENA

SAMMANFATTNING FOTBOLLSARENA

SAMMANFATTNING KOMBINERAD FOTBOLLS- & FRIDROTTS ARENA

BEFINTLIG SITUATION


ALTERNATIV 1

ÖVRIGA ALTERNATIV


FÖRKLARINGAR

-  EV ÖVRE LÄKTARERASS
-  NY ÖVRE LÄKTARERASS
-  FÖRLÄGNING AV FONDLÄKTAREN
-  FONDLÄKTARE
-  OMBYGGDA NEDRE LÄKTARE
-  ÖVRE BEF. LÄKTARE
-  NEDRE BEF. LÄKTARE
-  KOMMERSIELLA/ADMINISTRATIVA LO


Kostnader inkl. 20 % oförutsett, samt byggherrekostnader

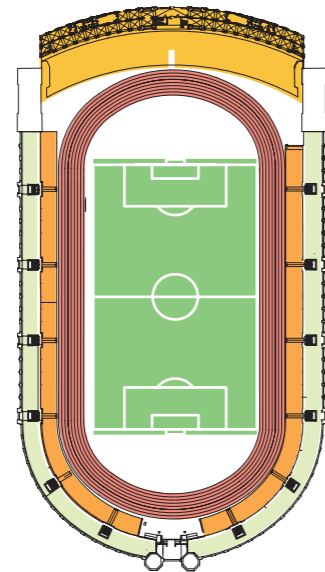


BEFINTLIG SITUATION

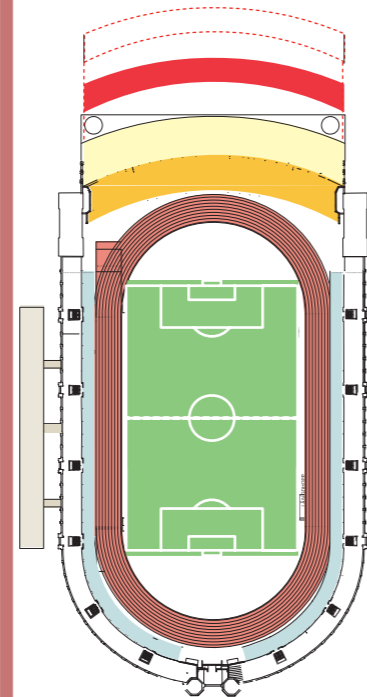

ALTERNATIV 1

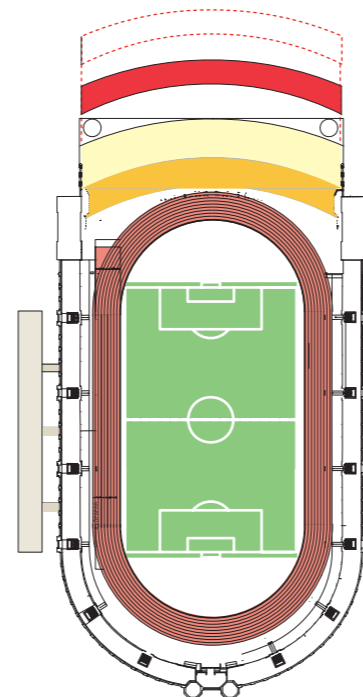

ALTERNATIV 2.

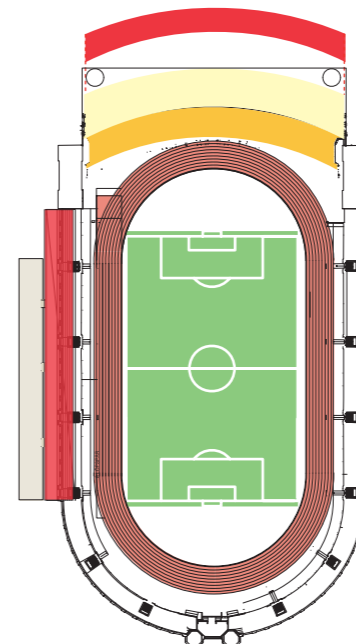

ALTERNATIV 3.

ALTERNATIV:

Befintlig situation

1. Ombyggnad av de nedre läktarna. Tillbyggnad av norra läktare med en alt. två övre läktarterasser.

2. Plannivån höjs ca 1,2 m. Tillbyggnad av norra läktare med en alt. två övre läktarterasser.

3. Plannivån höjs ca 1,2 m. Sophialäktaren tillbyggd med en övre läktarterass. Tillbyggd norra läktare.

ANTAL PLATSER:

Sophia- & Lidingöläktaren,
övre läktare:
Sophialäktaren, nedre läktare:
Lidingöläktaren, nedre läktare:
Norra läktaren:

5740 platser, 10 rader
2807 platser, 9 rader
3153 platser, 10 rader
2800 platser, 17 rader

Bef. 5740 platser
minskar till ca 2000 platser
minskar till ca 2000 platser
ca 5860+2040+2210=10110 platser

Bef. 5740 platser
minskar till ca 2200 platser
minskar till ca 2200 platser
ca 5540+2040+2210=9790 platser

Bef. 5740+2200 = 7940 platser
minskar till ca 2200 platser
minskar till ca 2200 platser
ca 5540+2040 = 7580 platser

TOTAL PUBLIKKAPACITET:

14500 platser

ca 20000 platser

ca 20000 platser

ca 20000 platser

IAAF-GODKÄND:

nej
kategori 1,
spelplan mått 105*65 m

ja
kategori 3,
spelplan mått 105*68 m

ja
kategori 3,
spelplan mått 105*65 m

ja
kategori 3,
spelplan mått 105*68 m

PLANNIVÅ:

+20,64

+20,64

+21,84

+21,84

KOSTNAD:

ca 200 miljoner

ca 200 miljoner

ca 205 miljoner

SAMMANFATTNING FOTBOLLSARENA







BEFINTLIG SITUATION ALTERNATIV 1A

ÖVRIGA ALTERNATIV

FÖRKLARINGAR

- NY ÖVRE LÄKTARTERASS
- NY NORRA LÄKTARE
- KOMMERSIELLA/ADMINISTRATIVA LOKALER
- OMBYGGDA NEDRE LÄKTARE
- ÖVRE BEF. LÄKTARE
- FOND LÄKTARE
- NEDRE BEF. LÄKTARE

Kostnader inkl. 20 % oförutsett, samt byggherrekostnader

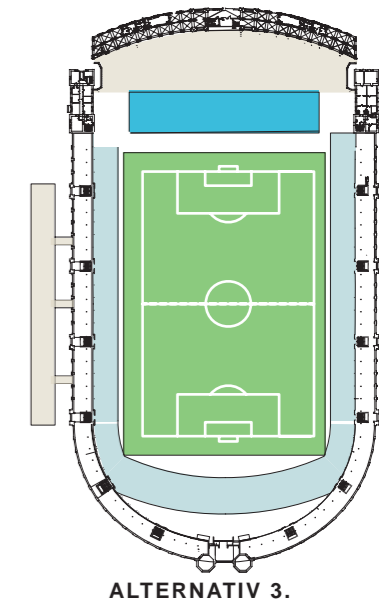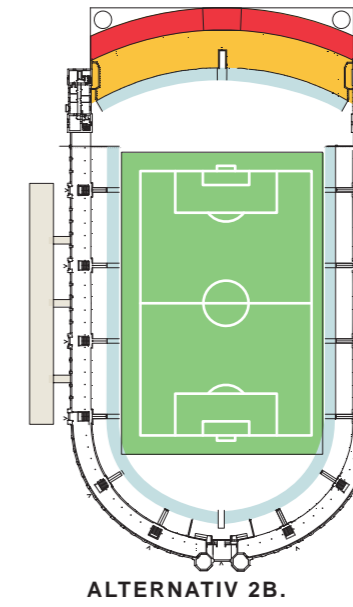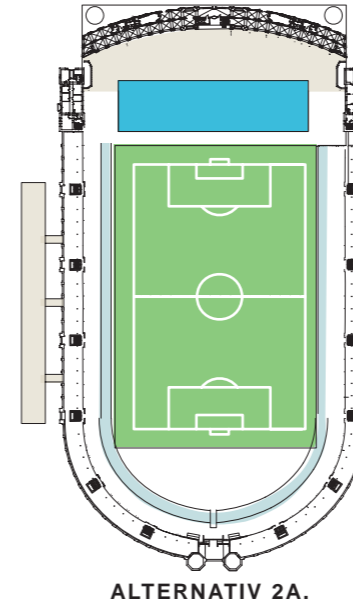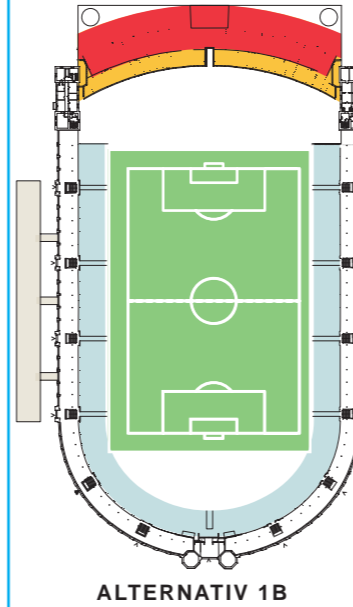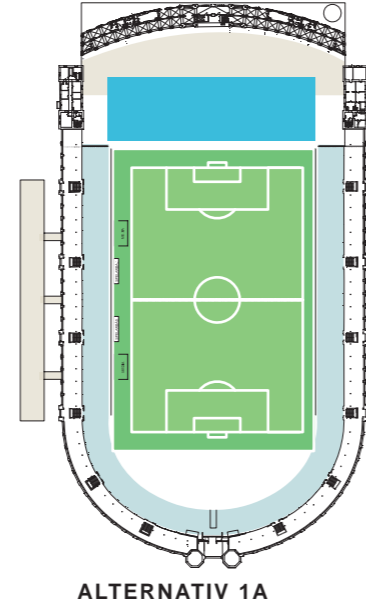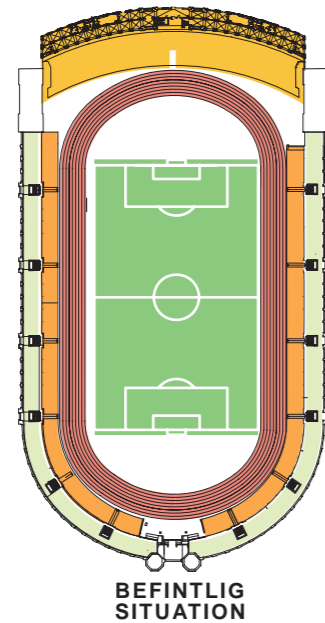

ALTERNATIV:	Befintlig situation	1A. Ombyggnad av de nedre läktarna. Nybyggd norra läktare.	1B. Ombyggnad av de nedre läktarna. Tillbyggd norra läktare med en övre läktarterass.	2A. Plannivån sänks med 1 m. Tillbyggda nedre läktare. Nybyggd norra läktare.	2B. Plannivån sänks med 1 m. Tillbyggda nedre läktare. Tillbyggd norra läktare med en övre läktarterass ovanför arkaden.	3. Plannivån sänks m 4 m. Tillbyggd av de nedre läktarna ut mot muren. Nybyggd norra läktare.
ANTAL PLATSER:						
Sophia- & Lidingöläktaren, övre läktare:	5740 platser, 10 rader	oförändrad, 5740 platser	oförändrad, 5740 platser	oförändrad, 5740 platser	oförändrad, 5740 platser	oförändrad, 5740 platser
Sophialäktaren, nedre läktare:	2807 platser, 9 rader	ökar till ca 4000platser	ökar till ca 4000 platser	ökar till ca 5000 platser	ökar till ca 5000 platser	ökar till ca 3680 platser
Lidingöläktaren, nedre läktare:	3153 platser, 10 rader	ökar till ca 4000 platser	ökar till ca 4000 platser	ökar till ca 5000 platser	ökar till ca 5000platser	ökar till ca 5200 platser
Norra läktaren:	2800 platser, 17 rader	ca 6500 platser	ca 2800 + 3910 = 6710 platser	ca 4500 platser	ca 3730+1440 = 5170 platser	ca 3420 platser
Södra, nedre läktare:	---	---	---	---	---	ca 1960 platser
TOTAL PUBLIKKAPACITET:	14500 platser	ca 20000 platser	ca 20000 platser	ca 20000 platser	ca 20000 platser	ca 20000 platser
IAAF-GODKÄND:	nej	---	---	---	---	---
UEFA-KLASS:	kategori 1, spelplan mått 105*65 m	kategori 3, spelplan mått 105*68 m	kategori 3, spelplan mått 105*68 m	kategori 3, spelplan mått 105*68 m	kategori 3, spelplan mått 105*68 m	kategori 3, spelplan mått 105*68 m
PLANNIVÅ:	+20,64	+20,64	+20,64	+19,64	+19,64	+16,64
KOSTNAD:	---	ca 210 miljoner	ca 220 miljoner	ca 230 miljoner	ca 235 miljoner	ca 290 miljoner

FOTBOLL & FRIIDROTT

ALTERNATIV 1

PLAN

SEKTIONER

ALT 1 FÖR FOTBOLL & FRIIDROTT

BEF. PLANNIVÅ

Tillbyggnad av norra läktaren

Ombyggda nedre läktare på Sophia- & Lidingöläktaren

Området mellan gradängerna ökas så att fotbollsplanen och löparbanorna följer IAAF:s och UEFA:s krav. De nedre läktarna på Sophia och Lidingöläktarna byggs om med brantare lutning, 3 resp 4. rader befintliga sittplatser tas bort.

Arkaden rivs och Norra läktaren byggs till med 19 rader, samt med 1 eller 2 övre läktarterrasser.

Arenans publikkapacitet ökar med ca 3500 - 5700 platser

TOTALKAPACITET: 18000 platser med möjlig komplettering till 20000 platser.

FÖRKLARINGAR


- NYBYGGDA NEDRE LÄKTARE
ca 3800 platser
- HEMMALAG SUPPORTERLÄKTARE
- BORTALAG SUPPORTERLÄKTARE
2000 platser
- NY HUVUDLÄKTARE
Sophialäktaren blir ny huvudläktare m lokaler för media, VIP och spelare
- EV ÖVRE LÄKTARTERRASS
13 rader ca 2210 nya platser
- NY ÖVRE LÄKTARTERRASS
12 rader ca 2040 nya platser
- FÖRLÄNGNING AV BEF. LÄKTARPLATSER
19 rader ca 3060 nya platser
- FONDLÄKTARE
17 rader ca 2800 platser
- ENTRÉ
spelare/VIP/media
- ENTRÉ
publik
- KOMMERSIELLA/ADMINISTRATIVA LOKALER

SKALA 1: 1000



tema:
Tema arkitekter
12.

FOTBOLL & FRIIDROTT - ALTERNATIV 1

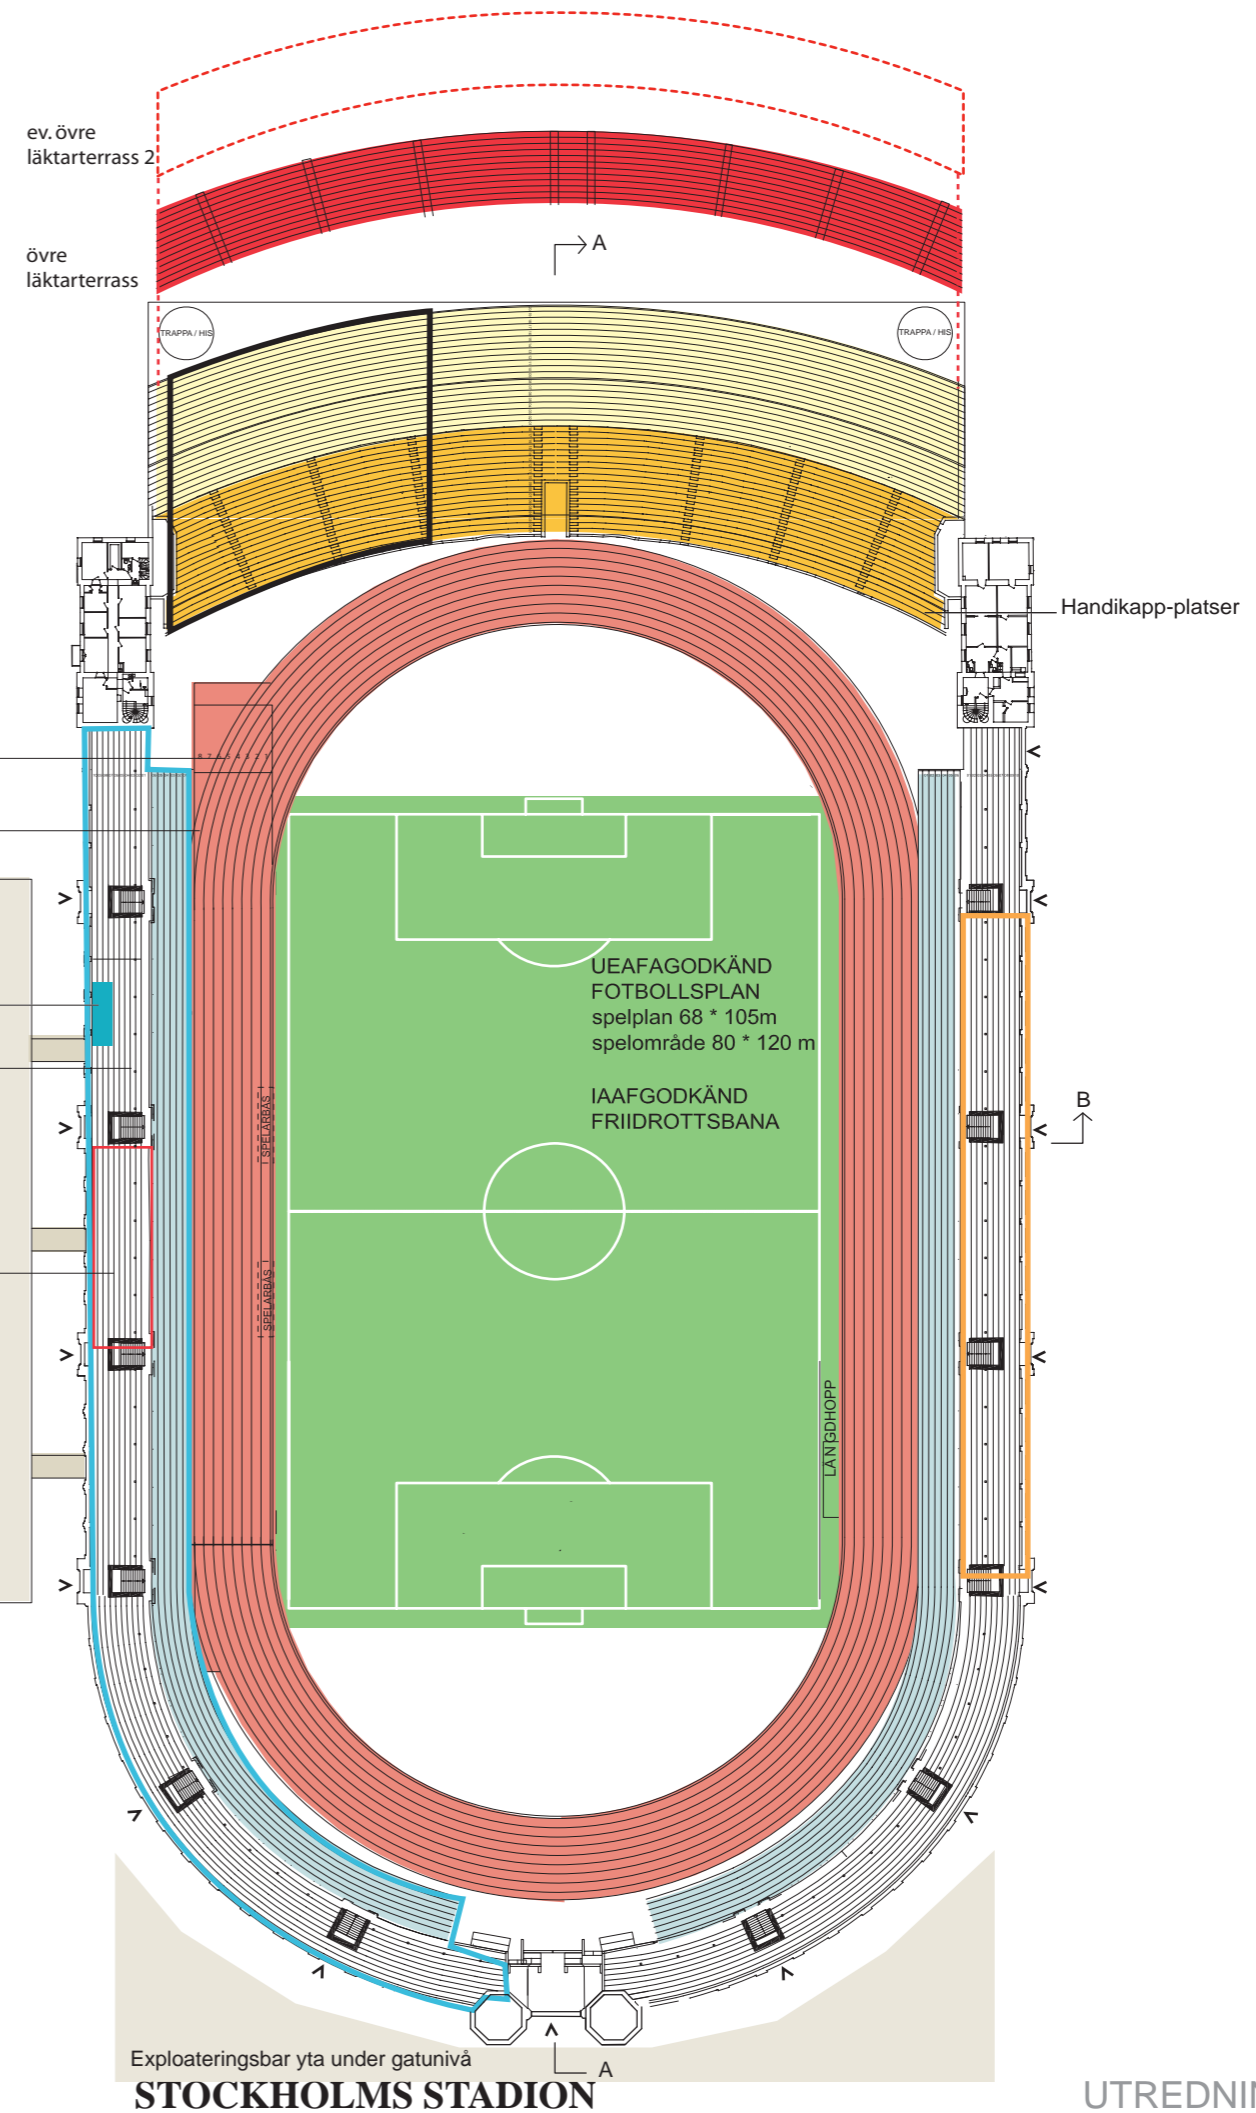

UTREDNING 2009-03-25

ALT 1 FÖR FOTBOLL & FRIIDROTT

BEF. PLANNIVÅ

Tillbyggnad av norra läktaren

Ombyggda nedre läktare på Sophia- & Lidingöläktaren


NORRA LÄKTAREN:

Ev Övre läktarterass, 2210 platser, 13 rader, 45°

Ny övre läktarterass, 2040 platser, 12 rader, 34°

Förlängning av bef. läktare, 3060 platser, 19 rader.


Bef. fondläktare, 2800 platser, 17 rader, 23°

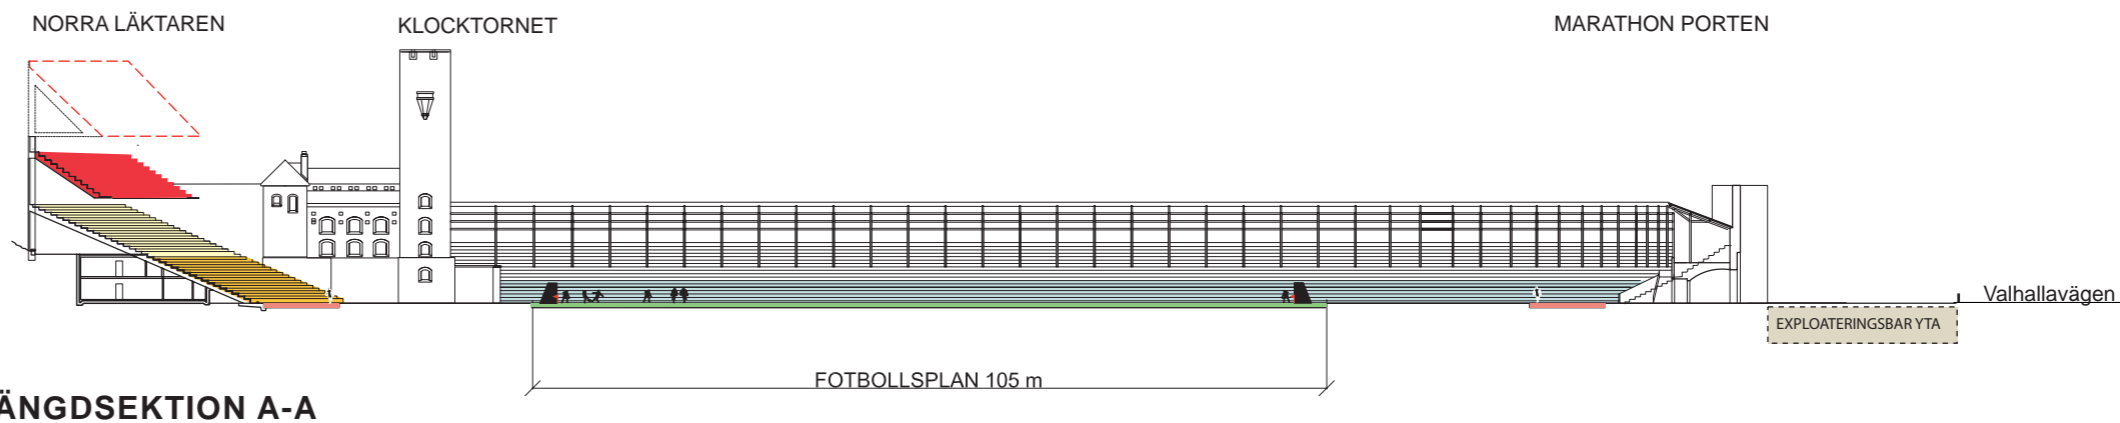

SOPHIALÄKTAREN:

Övre läktare, 2658 platser, 10 rader, 33°

Nedre läktare 2000 platser, 6 rader, 29°

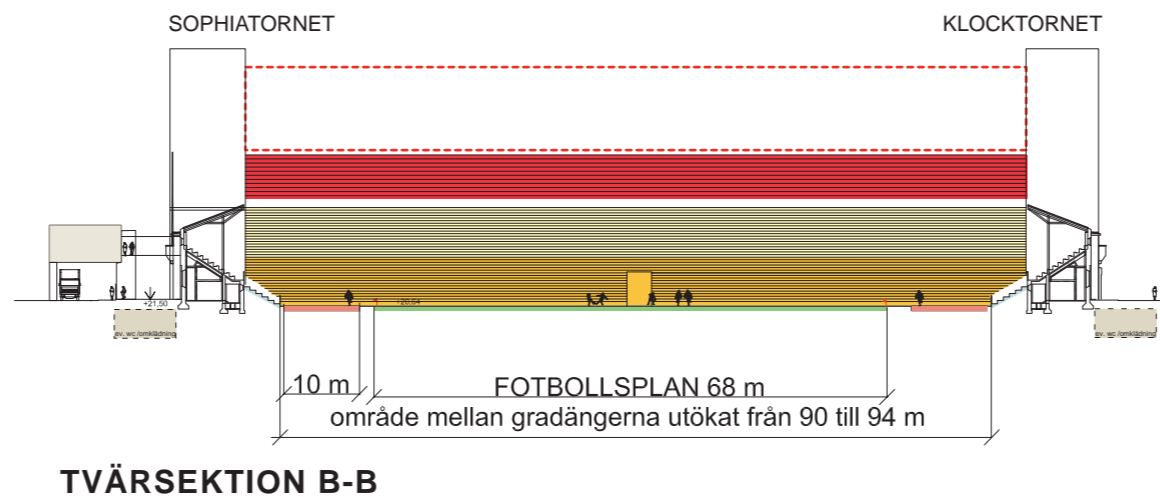

LIDINGÖLÄKTAREN:

Övre läktare, 3082 platser, 10 rader, 33°

Nedre läktare 2000 platser, 6 rader, 29°

SKALA 1:1000




ALT 1 FÖR FOTBOLL & FRIIDROTT

BEF. PLANNIVÅ

Tillbyggnad av norra läktaren

Ombyggda nedre läktare på Sophia- & Lidingöläktaren

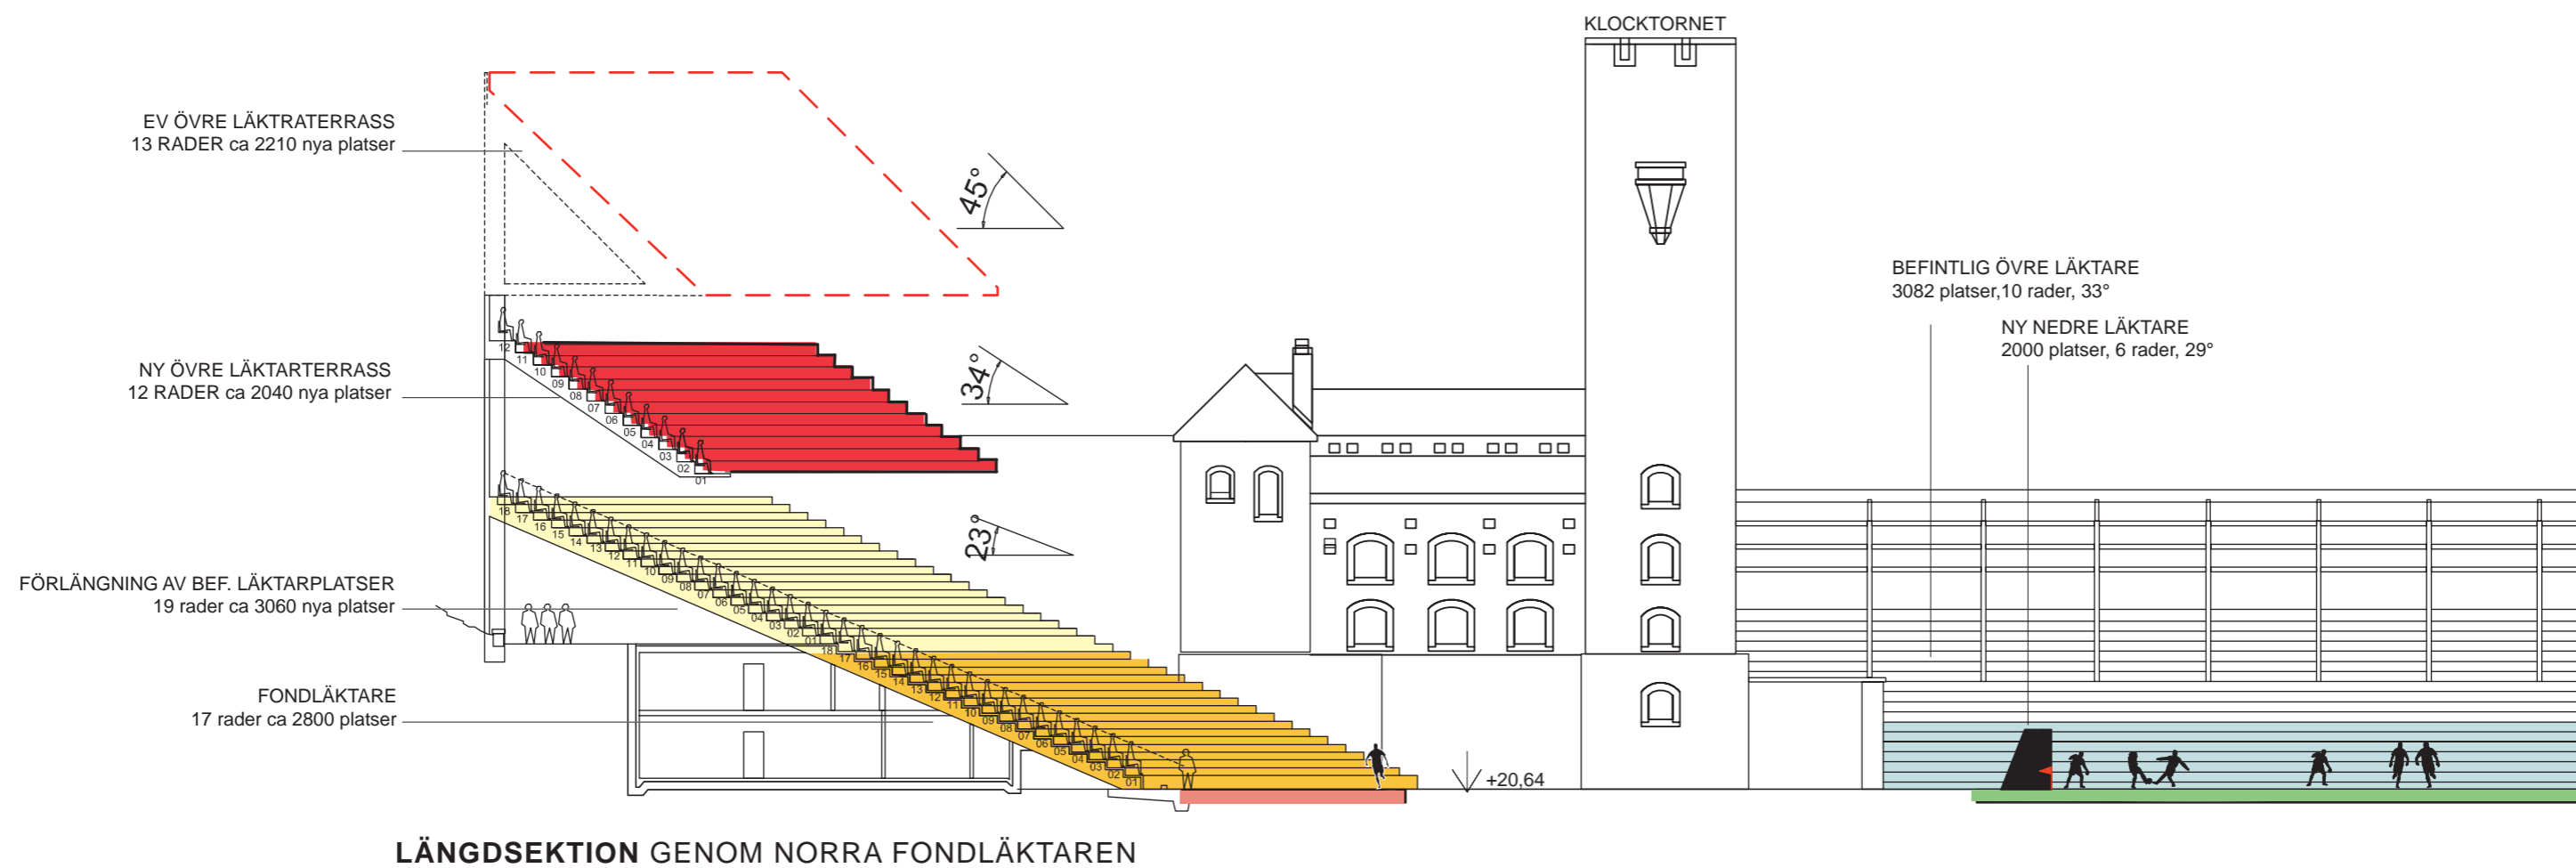

SKALA 1 : 300





ALT 1 FÖR FOTBOLL & FRIIDROTT

Tillbyggnad av norra läktaren

Ombyggda nedre läktare på Sophia- & Lidingöläktaren

BEF. PLANNIVÅ

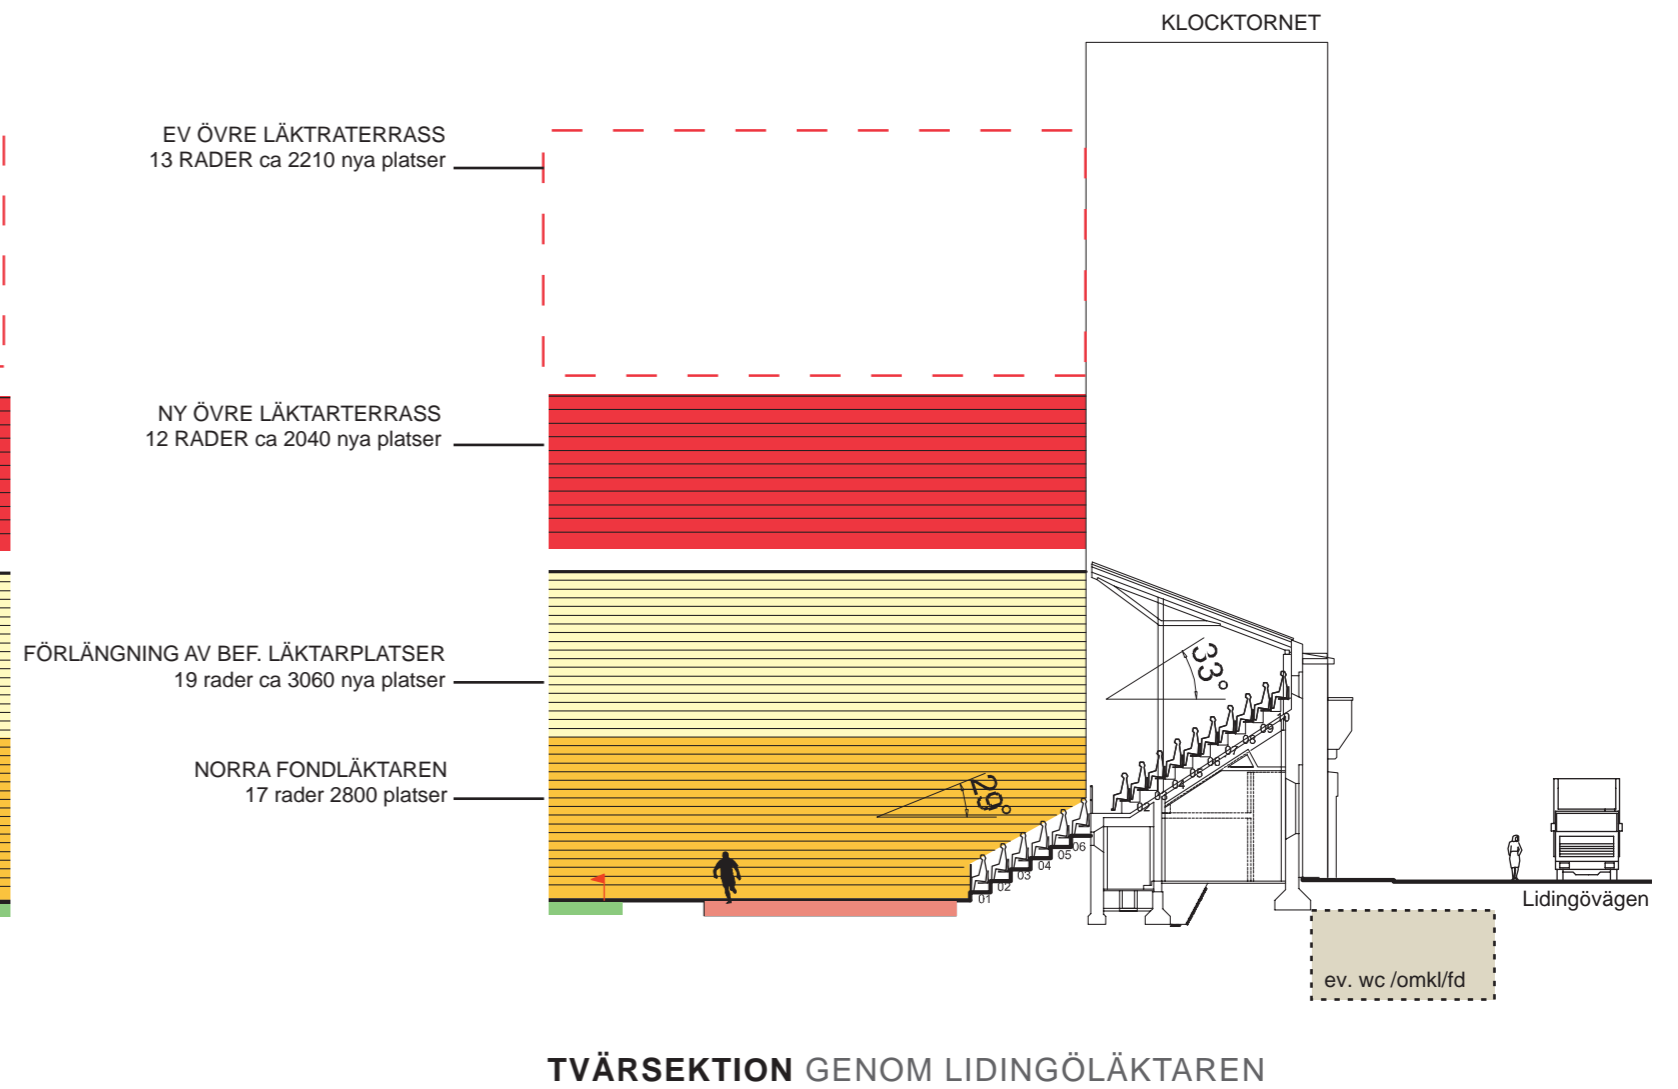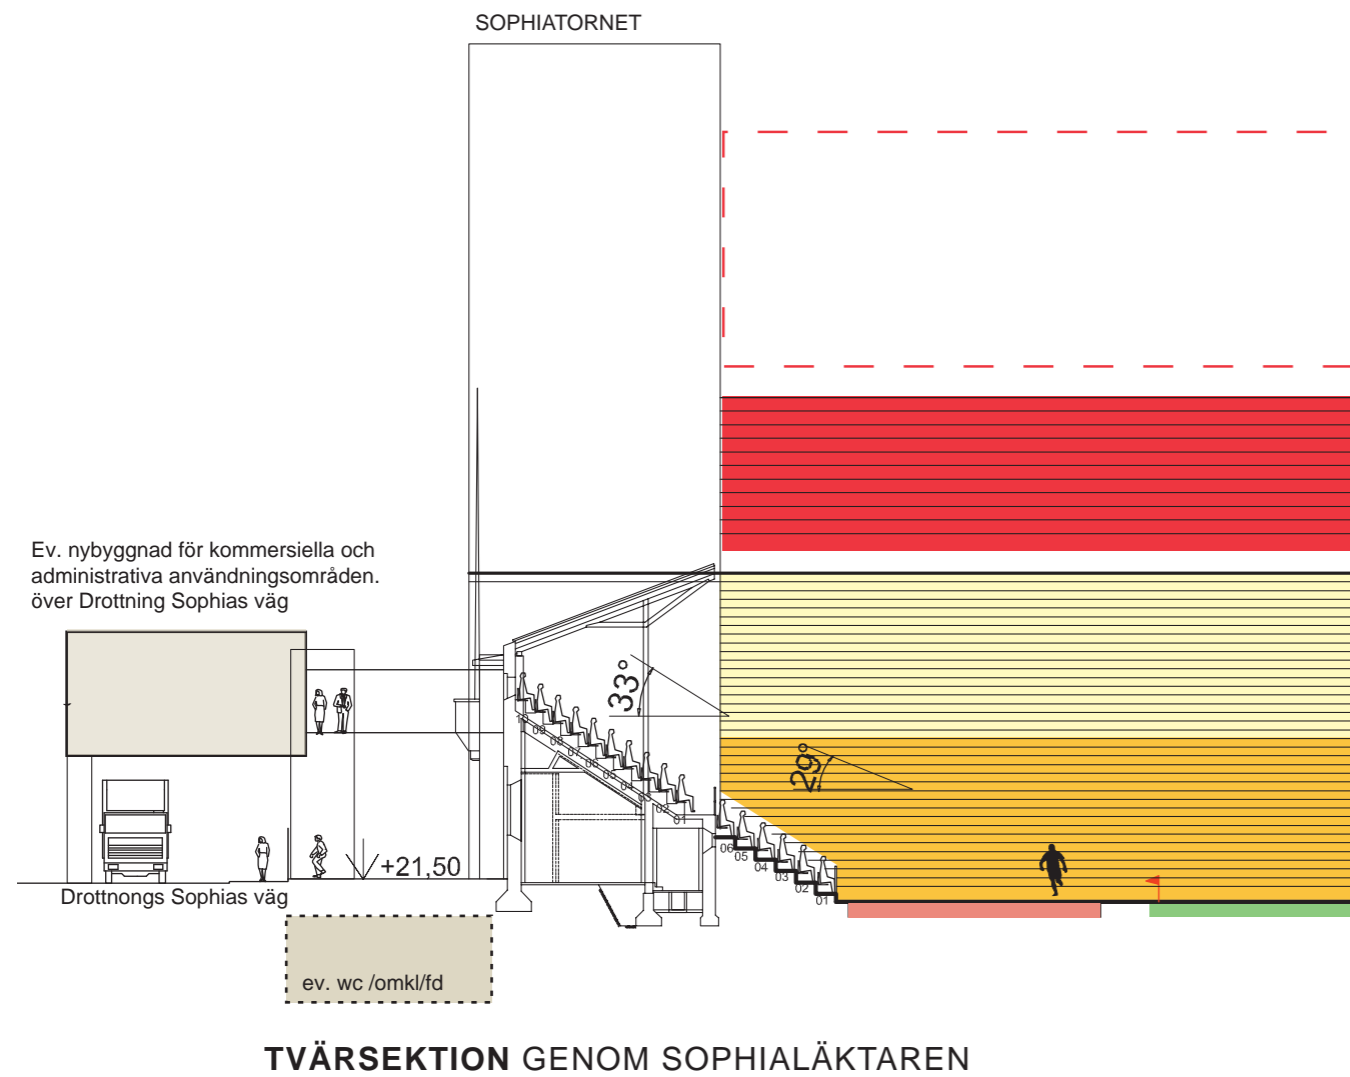

SKALA 1: 300



FOTBOLL

ALTERNATIV 1

PLAN

SEKTIONER

ALT 1A FÖR FOTBOLL

BEF. PLANNIVÅ

Ombyggnad av de nedre läktarna

Nybyggd norra läktare med kommersiella/adm. lokaler.

4 rader tillkommer på Sophialäktaren, 3 rader tillkommer på Lidingöläktaren
Norra läktaren byggs om och flyttas närmare fotbollsplanen.

TOTALKAPACITET: ca 20000 platser

Nybyggnad över Drottning Sophias väg.
900 m²,
lounge/välkomstytta för VIP
Lokaler för media, presskonf.rum m.m

Nybyggnaden är i anslutning till
Sophialäktaren som blir den nya
huvudläktaren.

Lokalerna under Sophialäktaren
innehåller
spelaromklädningsrum, hedersläktare
och VIP-läktare

Speaker

Kamerapositioner
Pressläktare

Hedersläktare
VIP-platser

exploateringsbar yta
gym, konferens,
hälso & idrottsforskning samarbete GIH
ca 3000 m²/våningsplan

Handikapp-platser

FÖRKLARINGAR

HEMMALAG SUPPORTERLÄKTARE

BORTALAG SUPPORTERLÄKTARE
2000 platser

NY HUVUDLÄKTARE
Sophialäktaren blir ny huvudläktare m
lokaler för media, VIP och spelare

NYA RADER NEDRE LÄKTARE

OMBYGGDA NEDRE LÄKTARE
13 rader ca 8000 platser

NY NORRA LÄKTARE
45 rader ca 6500 platser


KOMMERSIELLA/ADMINISTRATIVA LOKALER

ENTRÉ
spelare/VIP/media

ENTRÉ
publik

SKALA 1: 1000

0 50 100 m

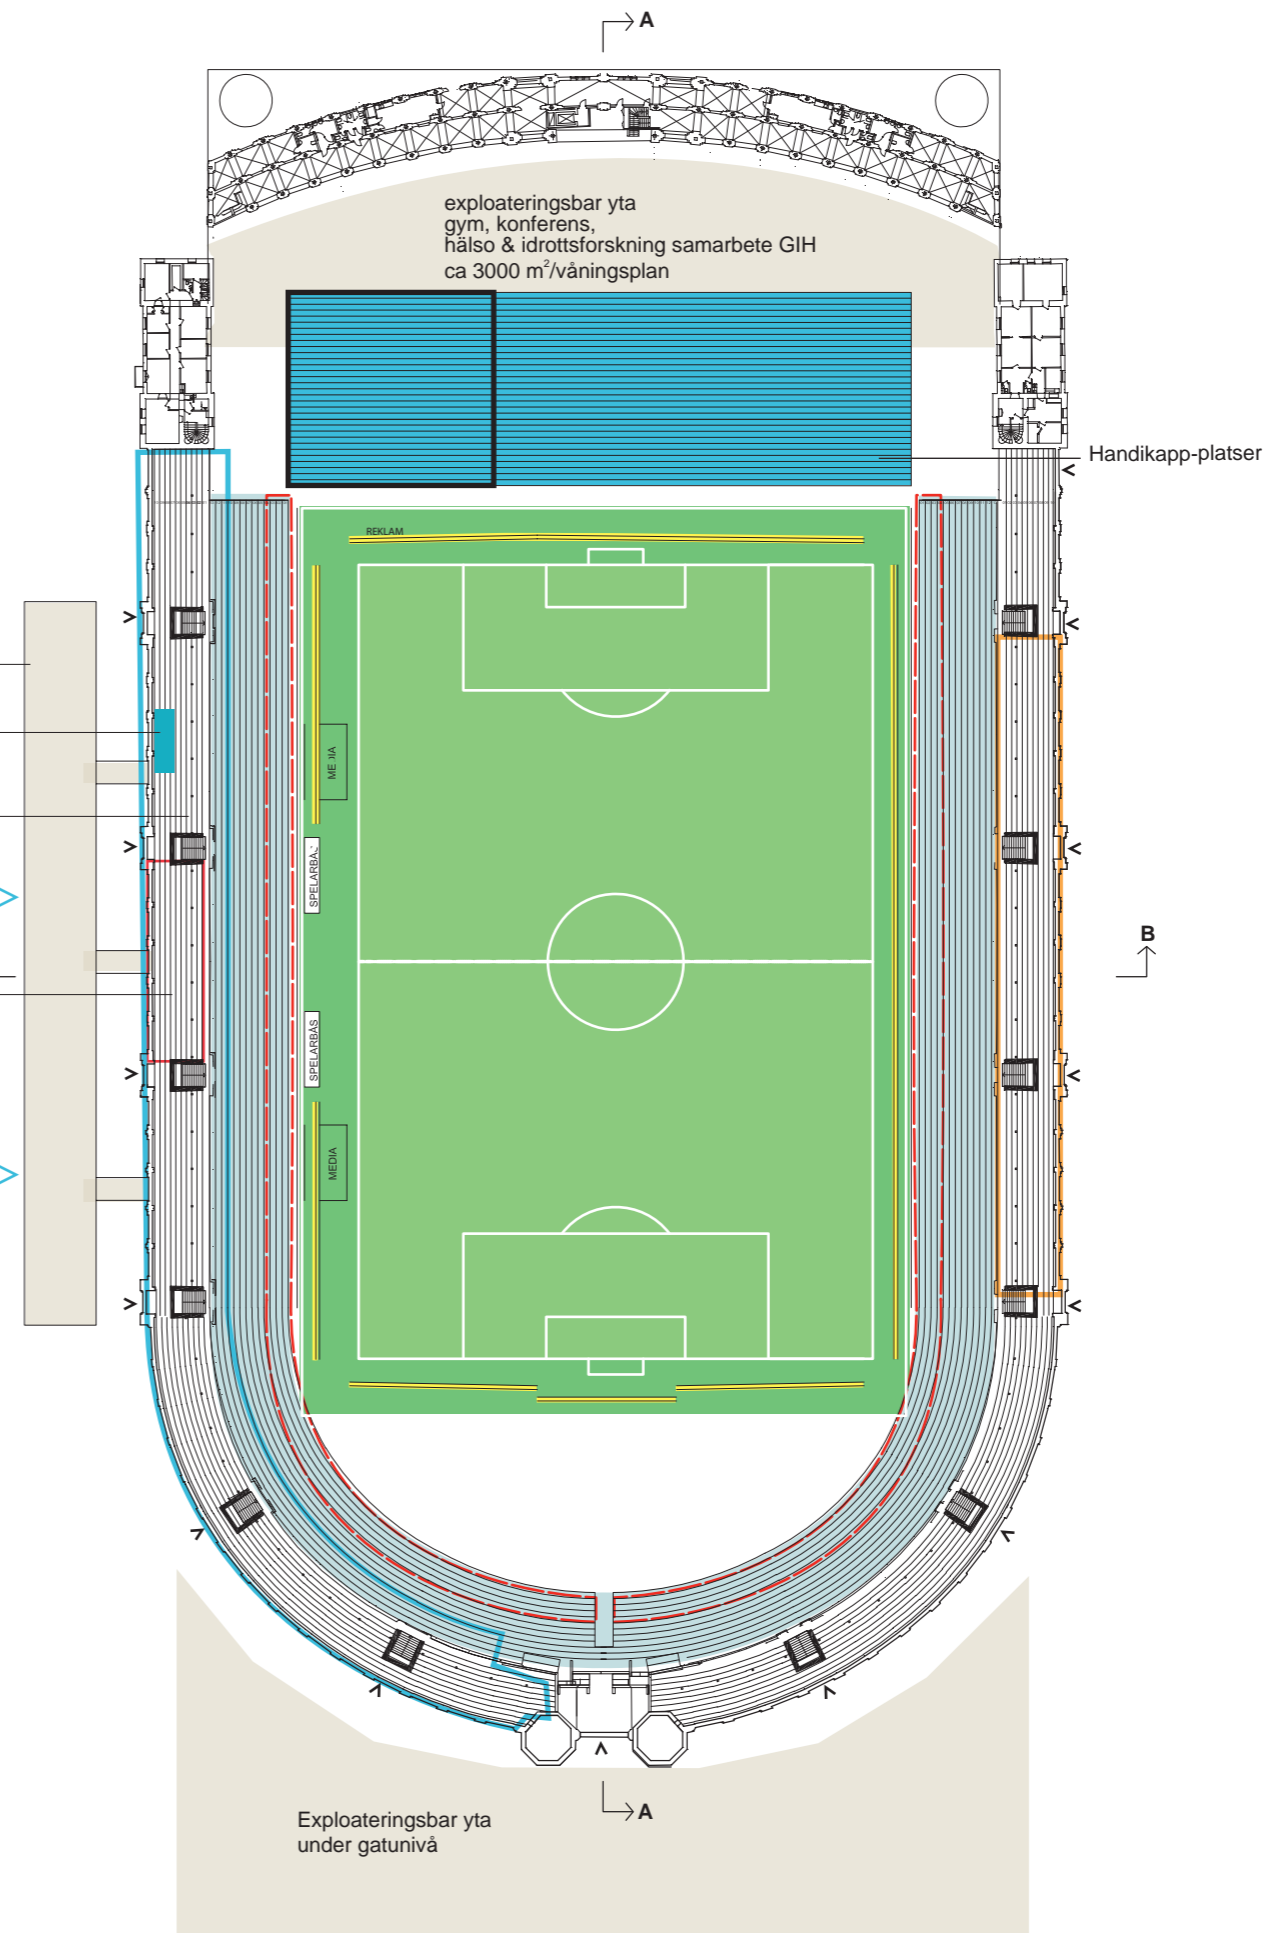


ALT 1A FÖR FOTBOLL

BEF. PLANNIVÅ


Ombyggnad av de nedre läktarna

Nybyggd norra läktare med kommersiella/adm. lokaler.

NORRA LÄKTAREN:
ca 3033 platser, 21 rader, 27°
ca 3467 platser, 24 rader, 18°

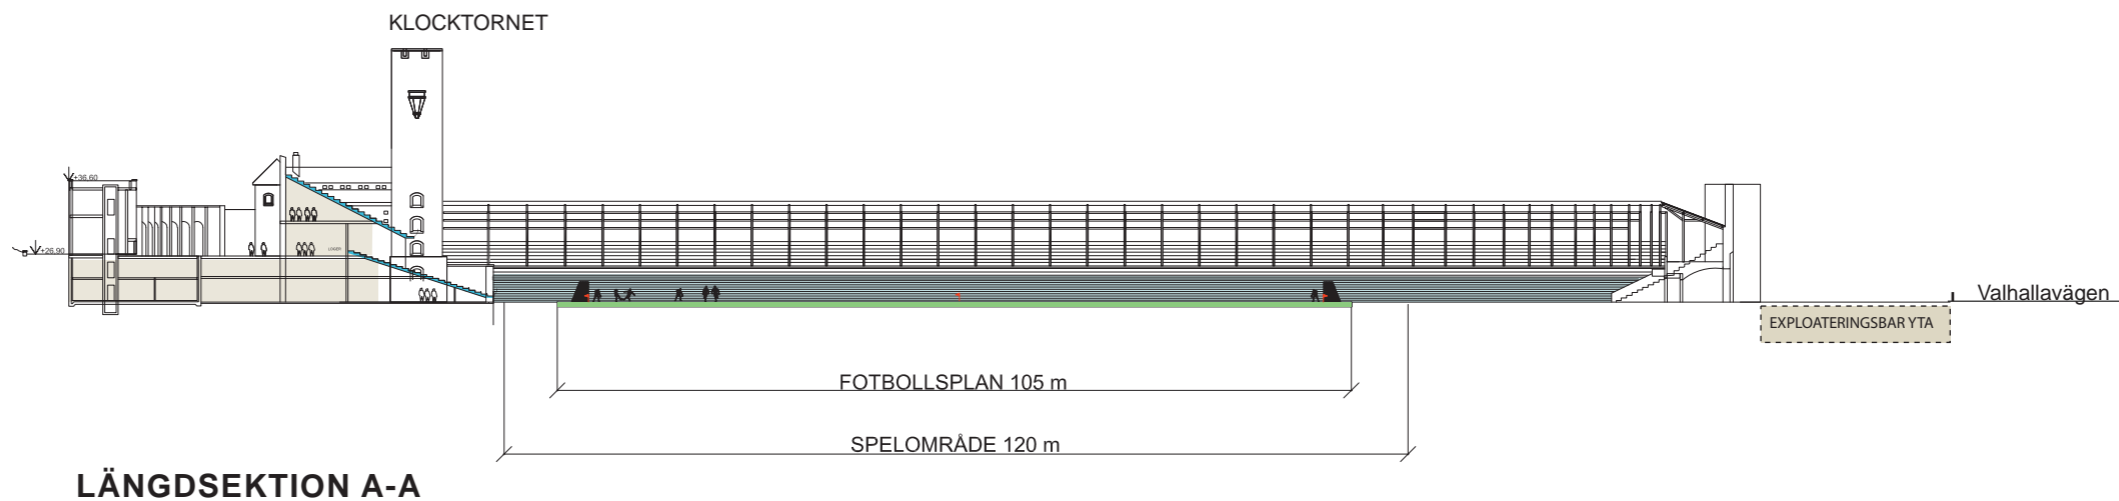

SOPHIALÄKTAREN:
Övre läktare, 3082 platser, 10 rader, 33°
Nedre läktare, ca 4000 platser, 13 rader, 18°

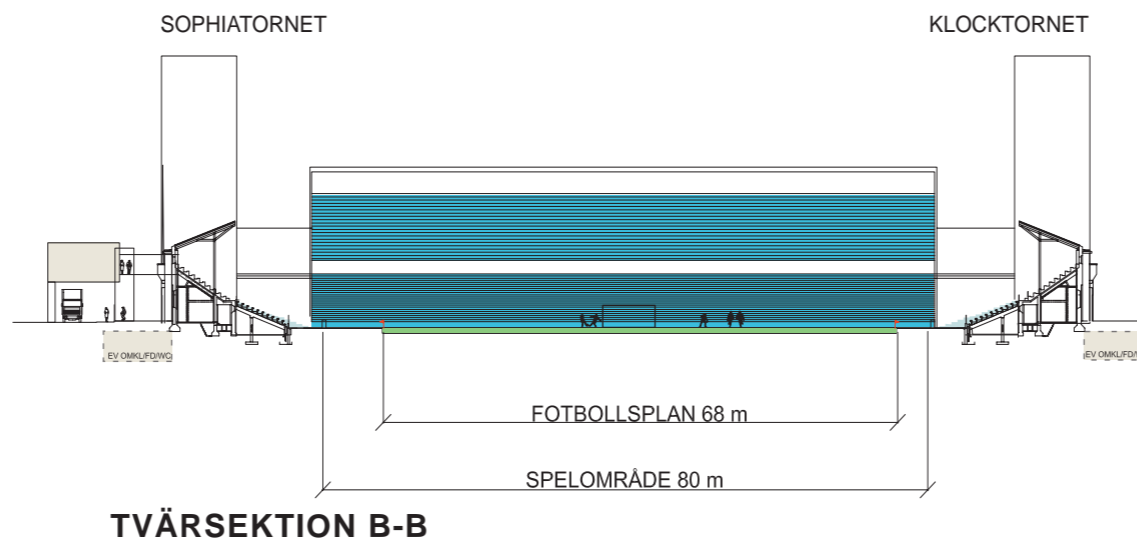

LIDINGÖLÄKTAREN:
Övre läktare, 2658 platser, 10 rader, 33°
Nedre läktare ca 4000 platser, 13 rader, 18°

SKALA 1: 1000




ALT 1A FÖR FOTBOLL

BEF. PLANNIVÅ

Ombyggnad av de nedre läktarna

Nybyggd norra läktare med kommersiella/adm. lokaler.

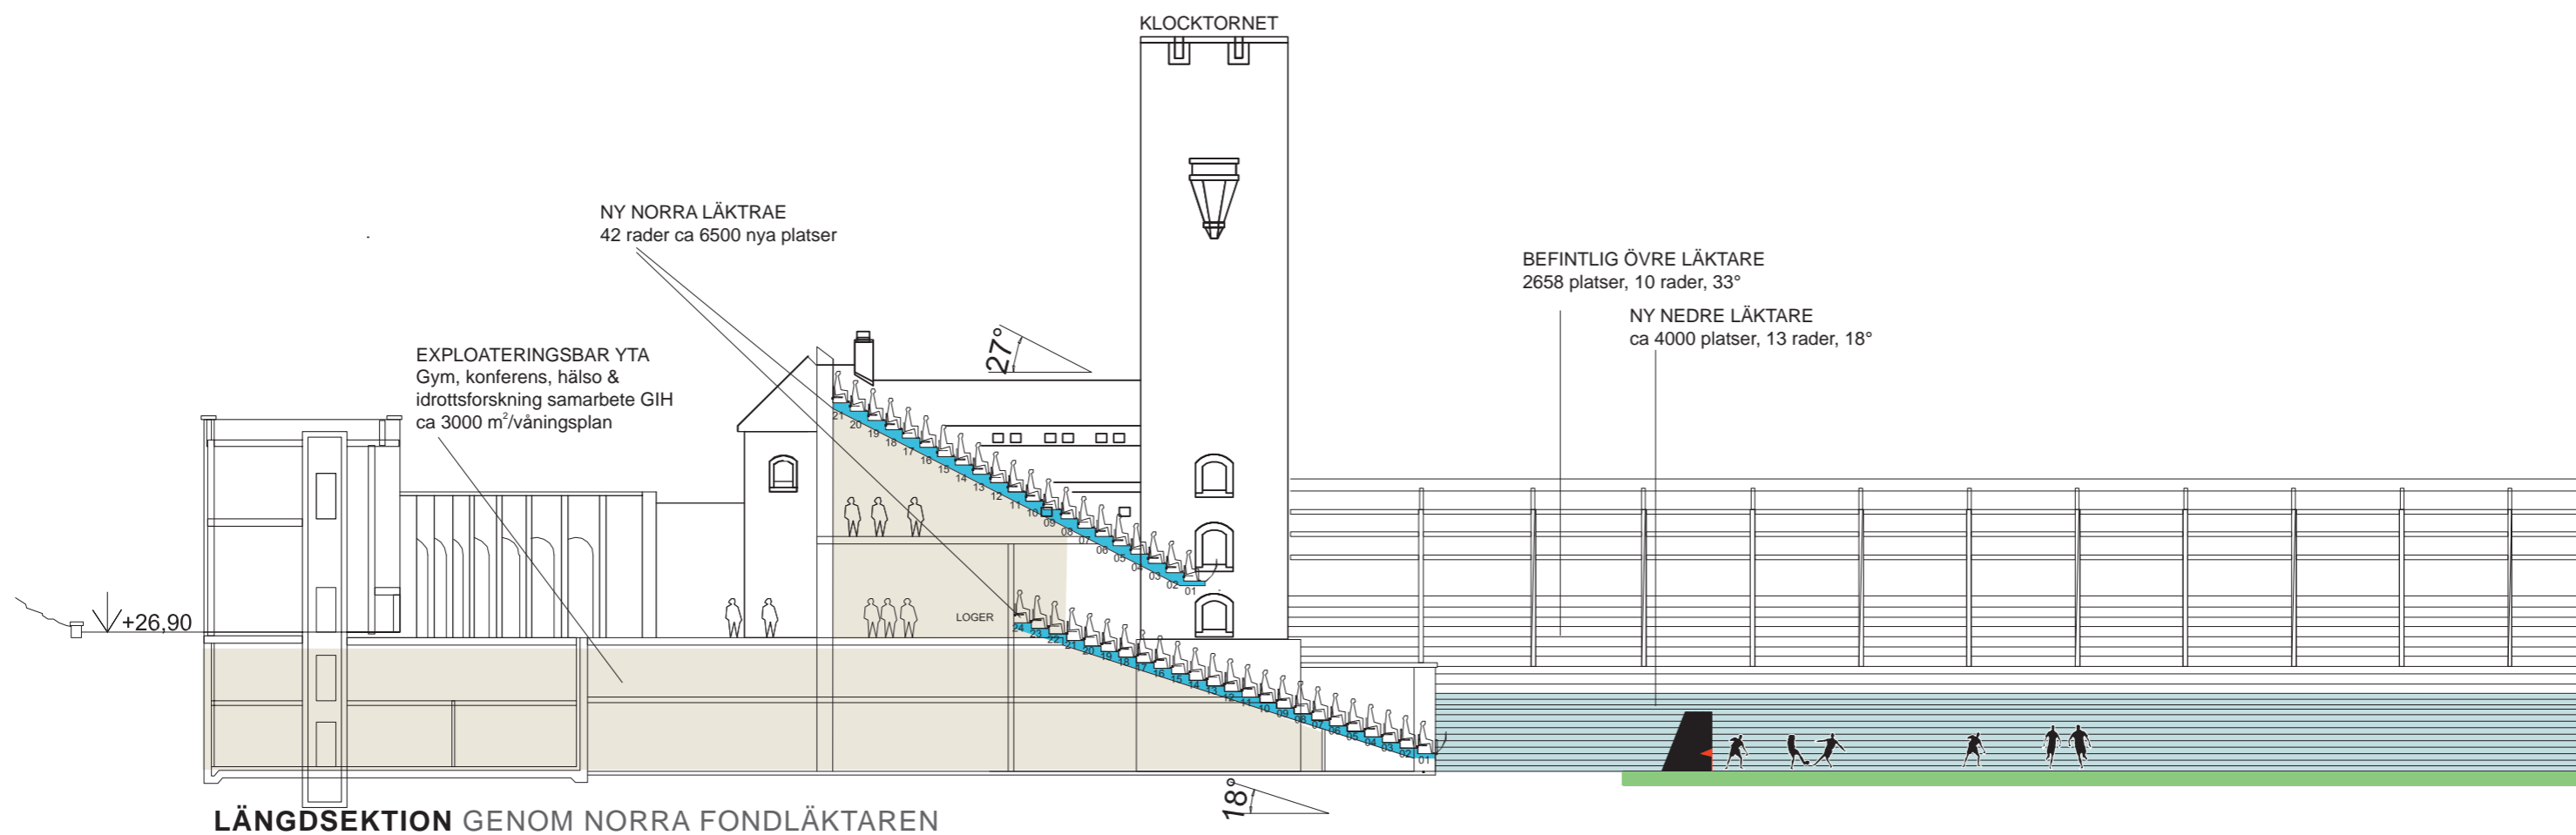

SKALA 1 : 300


0 10 20 30 m

ALT 1A FÖR FOTBOLL

BEF. PLANNIVÅ


Ombyggnad av de nedre läktarna

Nybyggd norra läktare med kommersiella/adm. lokaler.

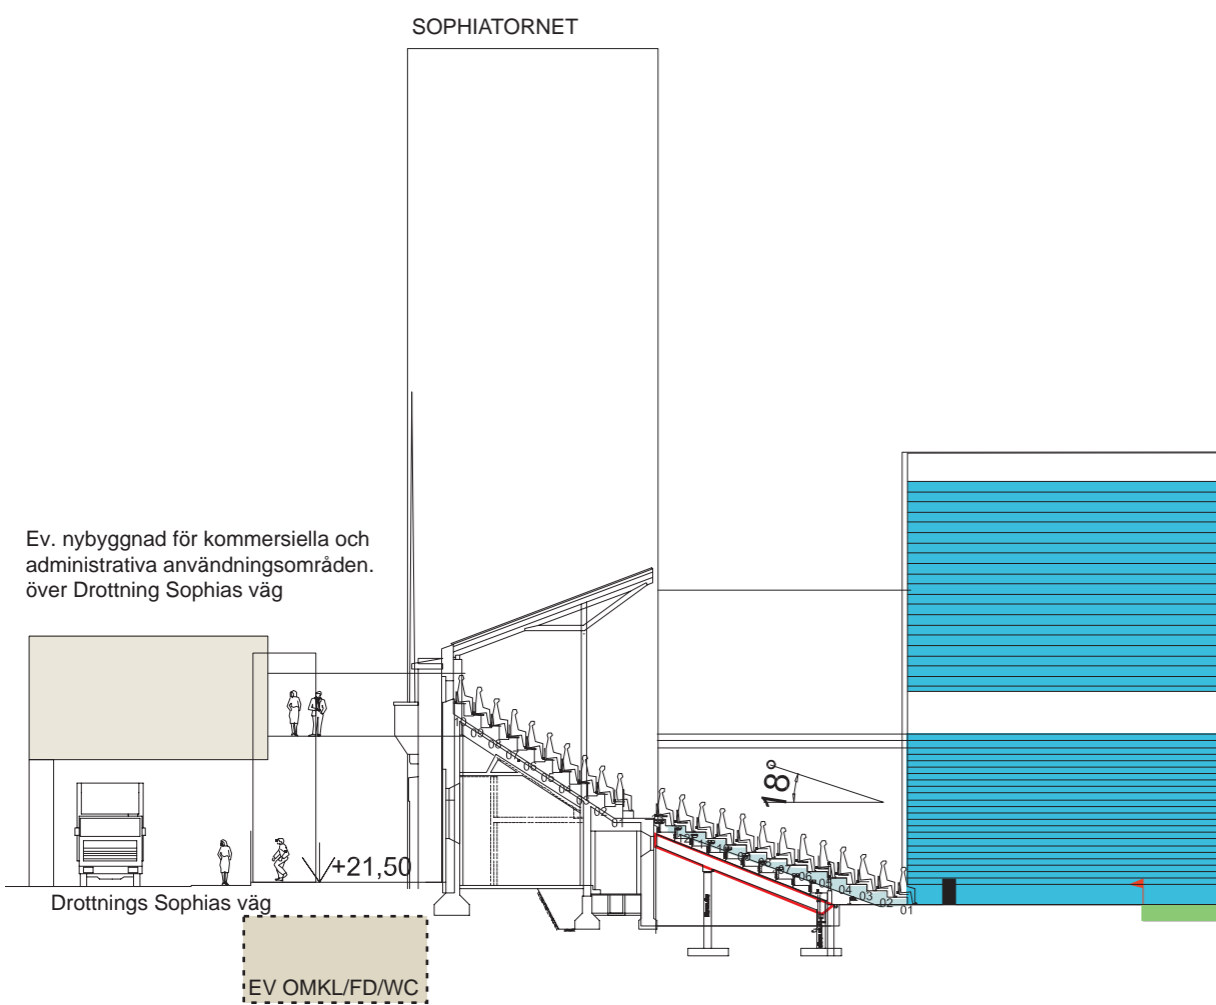

TVÄRSEKTION GENOM SOPHIALÄKTAREN

SKALA 1 : 300

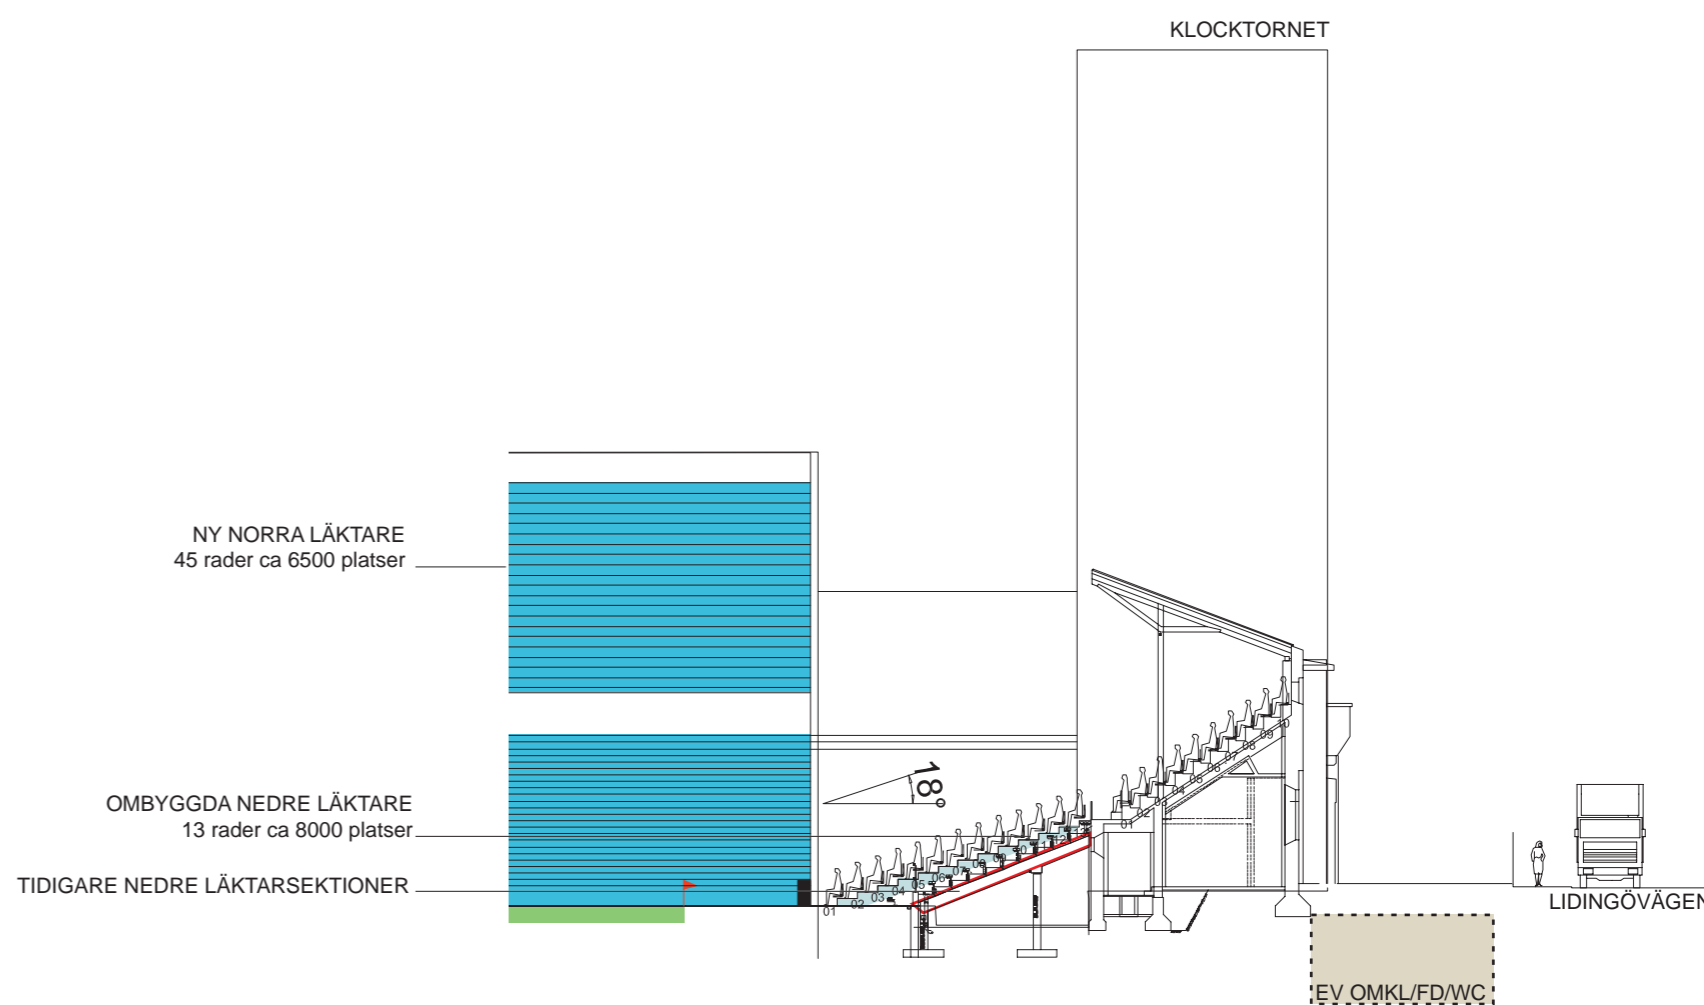

TVÄRSEKTION GENOM LIDINGÖLÄKTAREN