



Flatenbadet

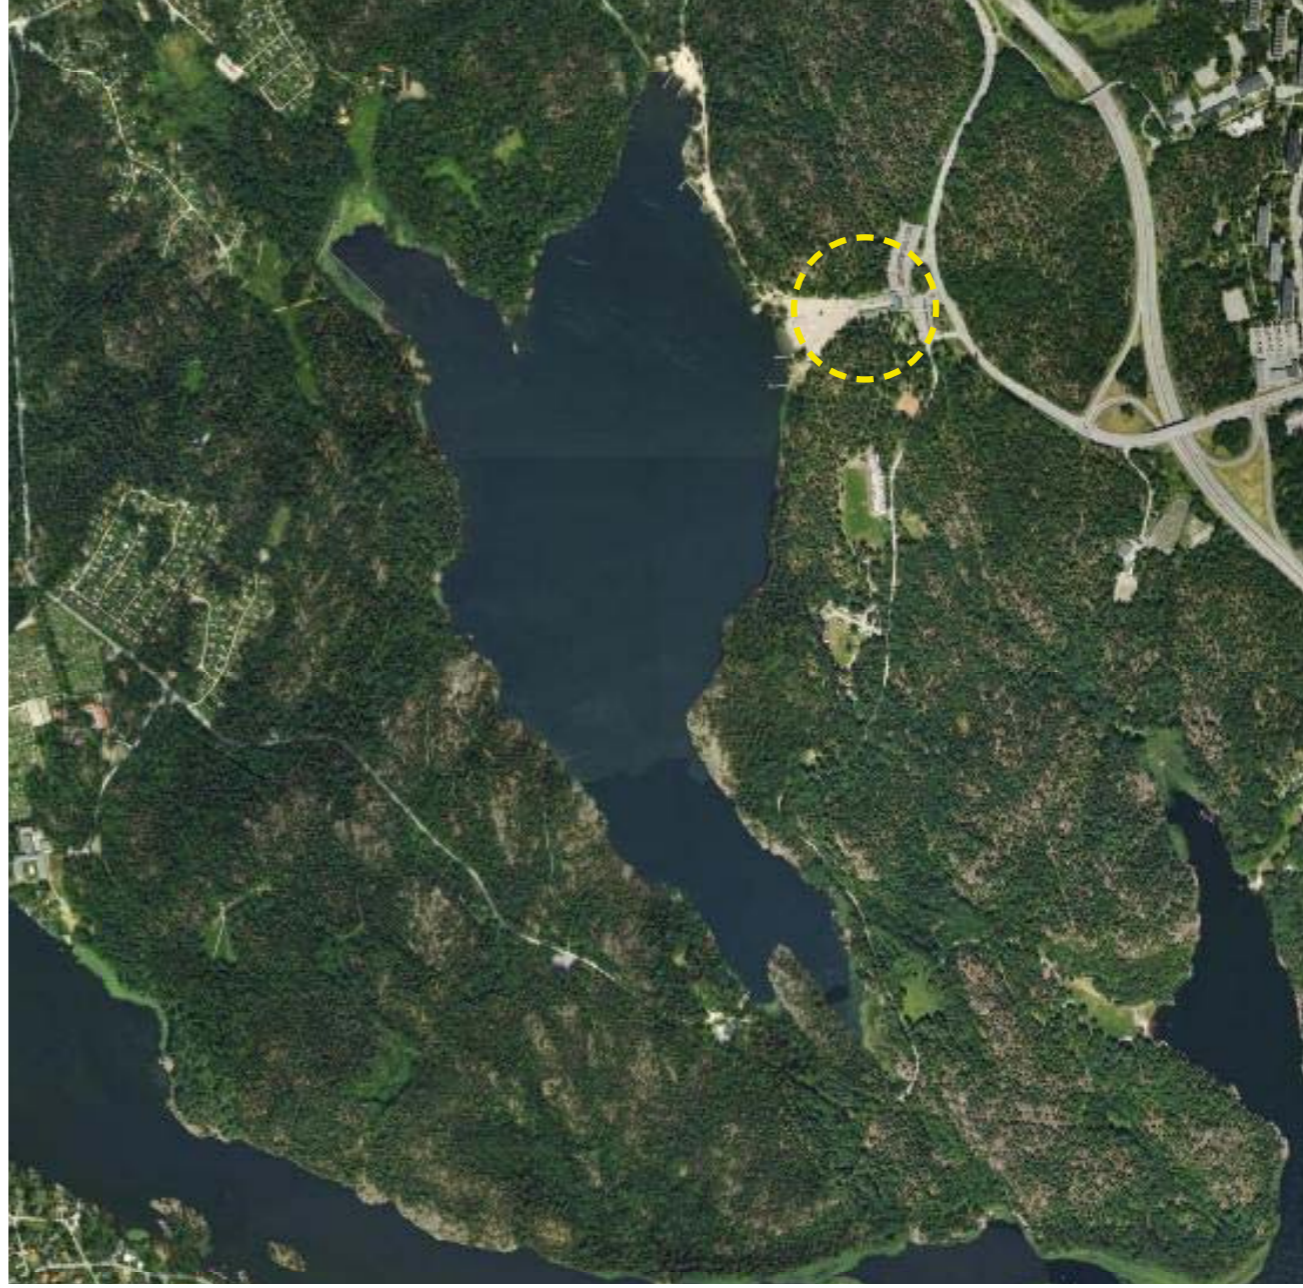

Utredning 2011-09-14

FLATENBADET - Skarpnäck

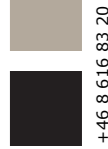


ARKITEKTUR STORKÖK LANDSKAP INREDNING
Cedervall arkitekter

+46 8 616 83 20




Aperto arkitekturbyggkonsult AB
Ringvägen 123, 116 61 Stockholm
vx +46 (0)8 588 922 00
www.aperto.nu



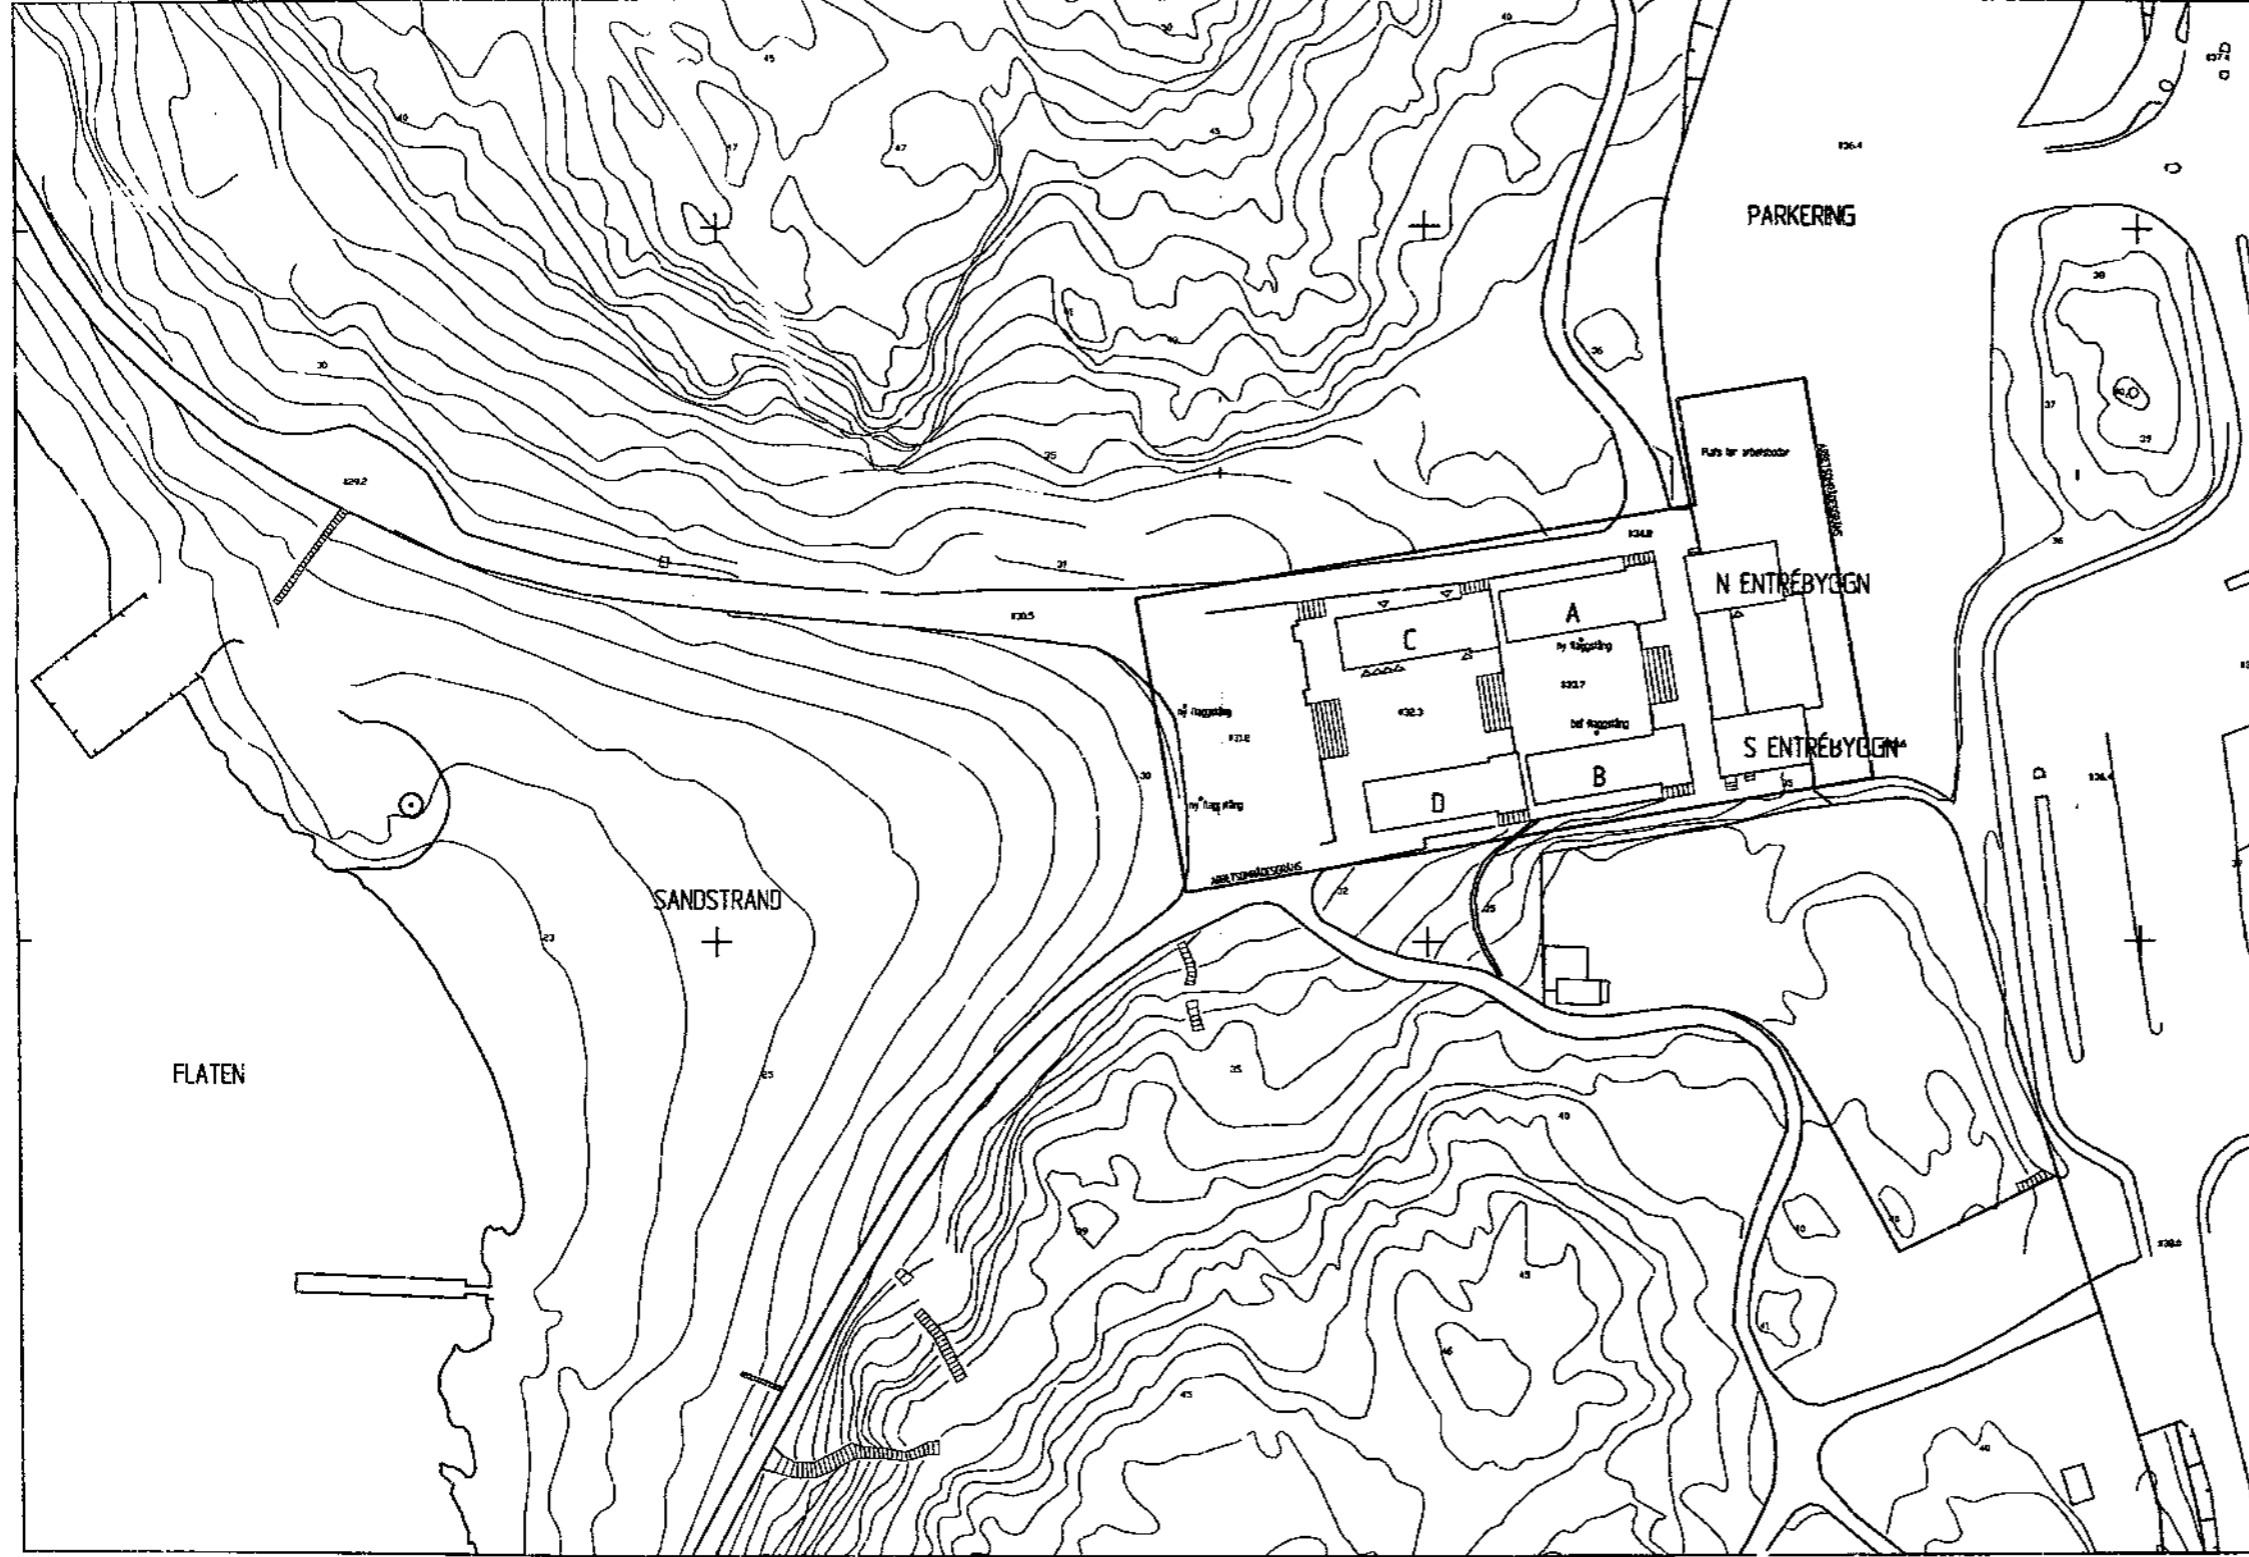

STOCKHOLMS STADSBYGGNADSKONTOR
1998-02-05

STOCKHOLMS STADSBYGGNADSKONTOR
1998-01-30
1997-12-24

A	ENTRÉ PLAN	KI	90012B
BET	AVT	BYGGNAD AVSICHT	SOCH
BYGGLOVS-RITNING			
 KULTUR- OCH IDROTTSFÖRVALTNINGEN FASTIGHETSBYRÅN			
Arkitekt Magasinet ab			
<small>Anders Bergström, Lena Frithiof Sönderögatan 19 117 31 Stockholm Tel 46-8-411 94 10 Fax 46-8-34 80 90 e-mail ark.mag@nrgnet.se</small>			
UPPDRAG NR	ESTAD AV	HANDGÅRARE	
DATUM	ANSVARIG	AJ	
STHLM 970916	<i>[Signature]</i>		
FLATENBADET			
Ombyggnad av entré- och omklädningsbyggnader			
Situationsplan			
SKALA	NUMMER	T BET	
1:500	A01B		

Utredning 2011-09-14 3 FLATENBADET - Skarpnäck



Entrésituation. Fasad mot parkeringen.



Utredning 2011-09-14 7 FLATENBADET - Skarpnäck

ARKITEKTUR STORKÖK LANDSKAP INREDNING
Cedervall arkitekter

+46 8 616 83 20



Aperto arkitekturbyråkonsulter AB
Ringvägen 123, 116 61 Stockholm
vx +46 (0)8 588 922 00
www.aperto.nu



Cykelparkering 1934



Cykelparkering 2011



Utredning 2011-09-14

8

FLATENBADET - Skarpnäck



ARKITEKTUR STORKÖK LANDSKAP INFREDNING
Cedervall arkitekter

+46 8 616 83 20



Aperto arkitekturbyråkonsult AB
 Ringvägen 123, 116 61 Stockholm
 vx +46 (0)8 588 922 00
 www.aperto.nu




Vy mellan gamla biljettstugorna med utsikt ned mot sjön.



Utredning 2011-09-14

9

FLATENBADET - Skarpnäck

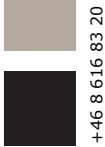

ARKITEKTUR STORKÖK LANDSKAP INFREDNING
Cedervall arkitekter

+46 8 616 83 20



Aperto arkitekturbyggkonsult AB
Ringvägen 123, 116 61 Stockholm
vx +46 (0)8 588 922 00
www.aperto.nu




Vy upp mot entrén med vattnet i ryggen.



Utredning 2011-09-14 10 FLATENBADET - Skarpnäck

ARKITEKTUR STORKÖK LANDSKAP INREDNING
Cedervall arkitekter

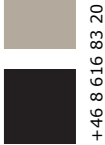

+46 8 616 83 20



Aperto arkitekturbyggkonsult AB
Ringvägen 123, 116 61 Stockholm
vx +46 (0)8 588 922 00
www.aperto.nu




Fasad med omklädningshytter



Utredning 2011-09-14

11

FLATENBADET - Skarpnäck

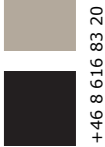

ARKITEKTUR STORKÖK LANDSKAP INREDNING
Cedervall arkitekter

+46 8 616 83 20



Aperto arkitekturbyggkonsult AB
Ringvägen 123, 116 61 Stockholm
vx +46 (0)8 588 922 00
www.aperto.nu



Kiosken med försäljninglucka mot stranden



Utredning 2011-09-14 13 FLATENBADET - Skarpnäck

ARKITEKTUR STORKÖK LANDSKAP INREDNING
Cedervall arkitekter


+46 8 616 83 20



Aperto arkitekturbyggkonsulter AB
Ringvägen 123, 116 61 Stockholm
vx +46 (0)8 588 922 00
www.aperto.nu



Kartläggning av befintlig anläggning,
situationsplan 1:200

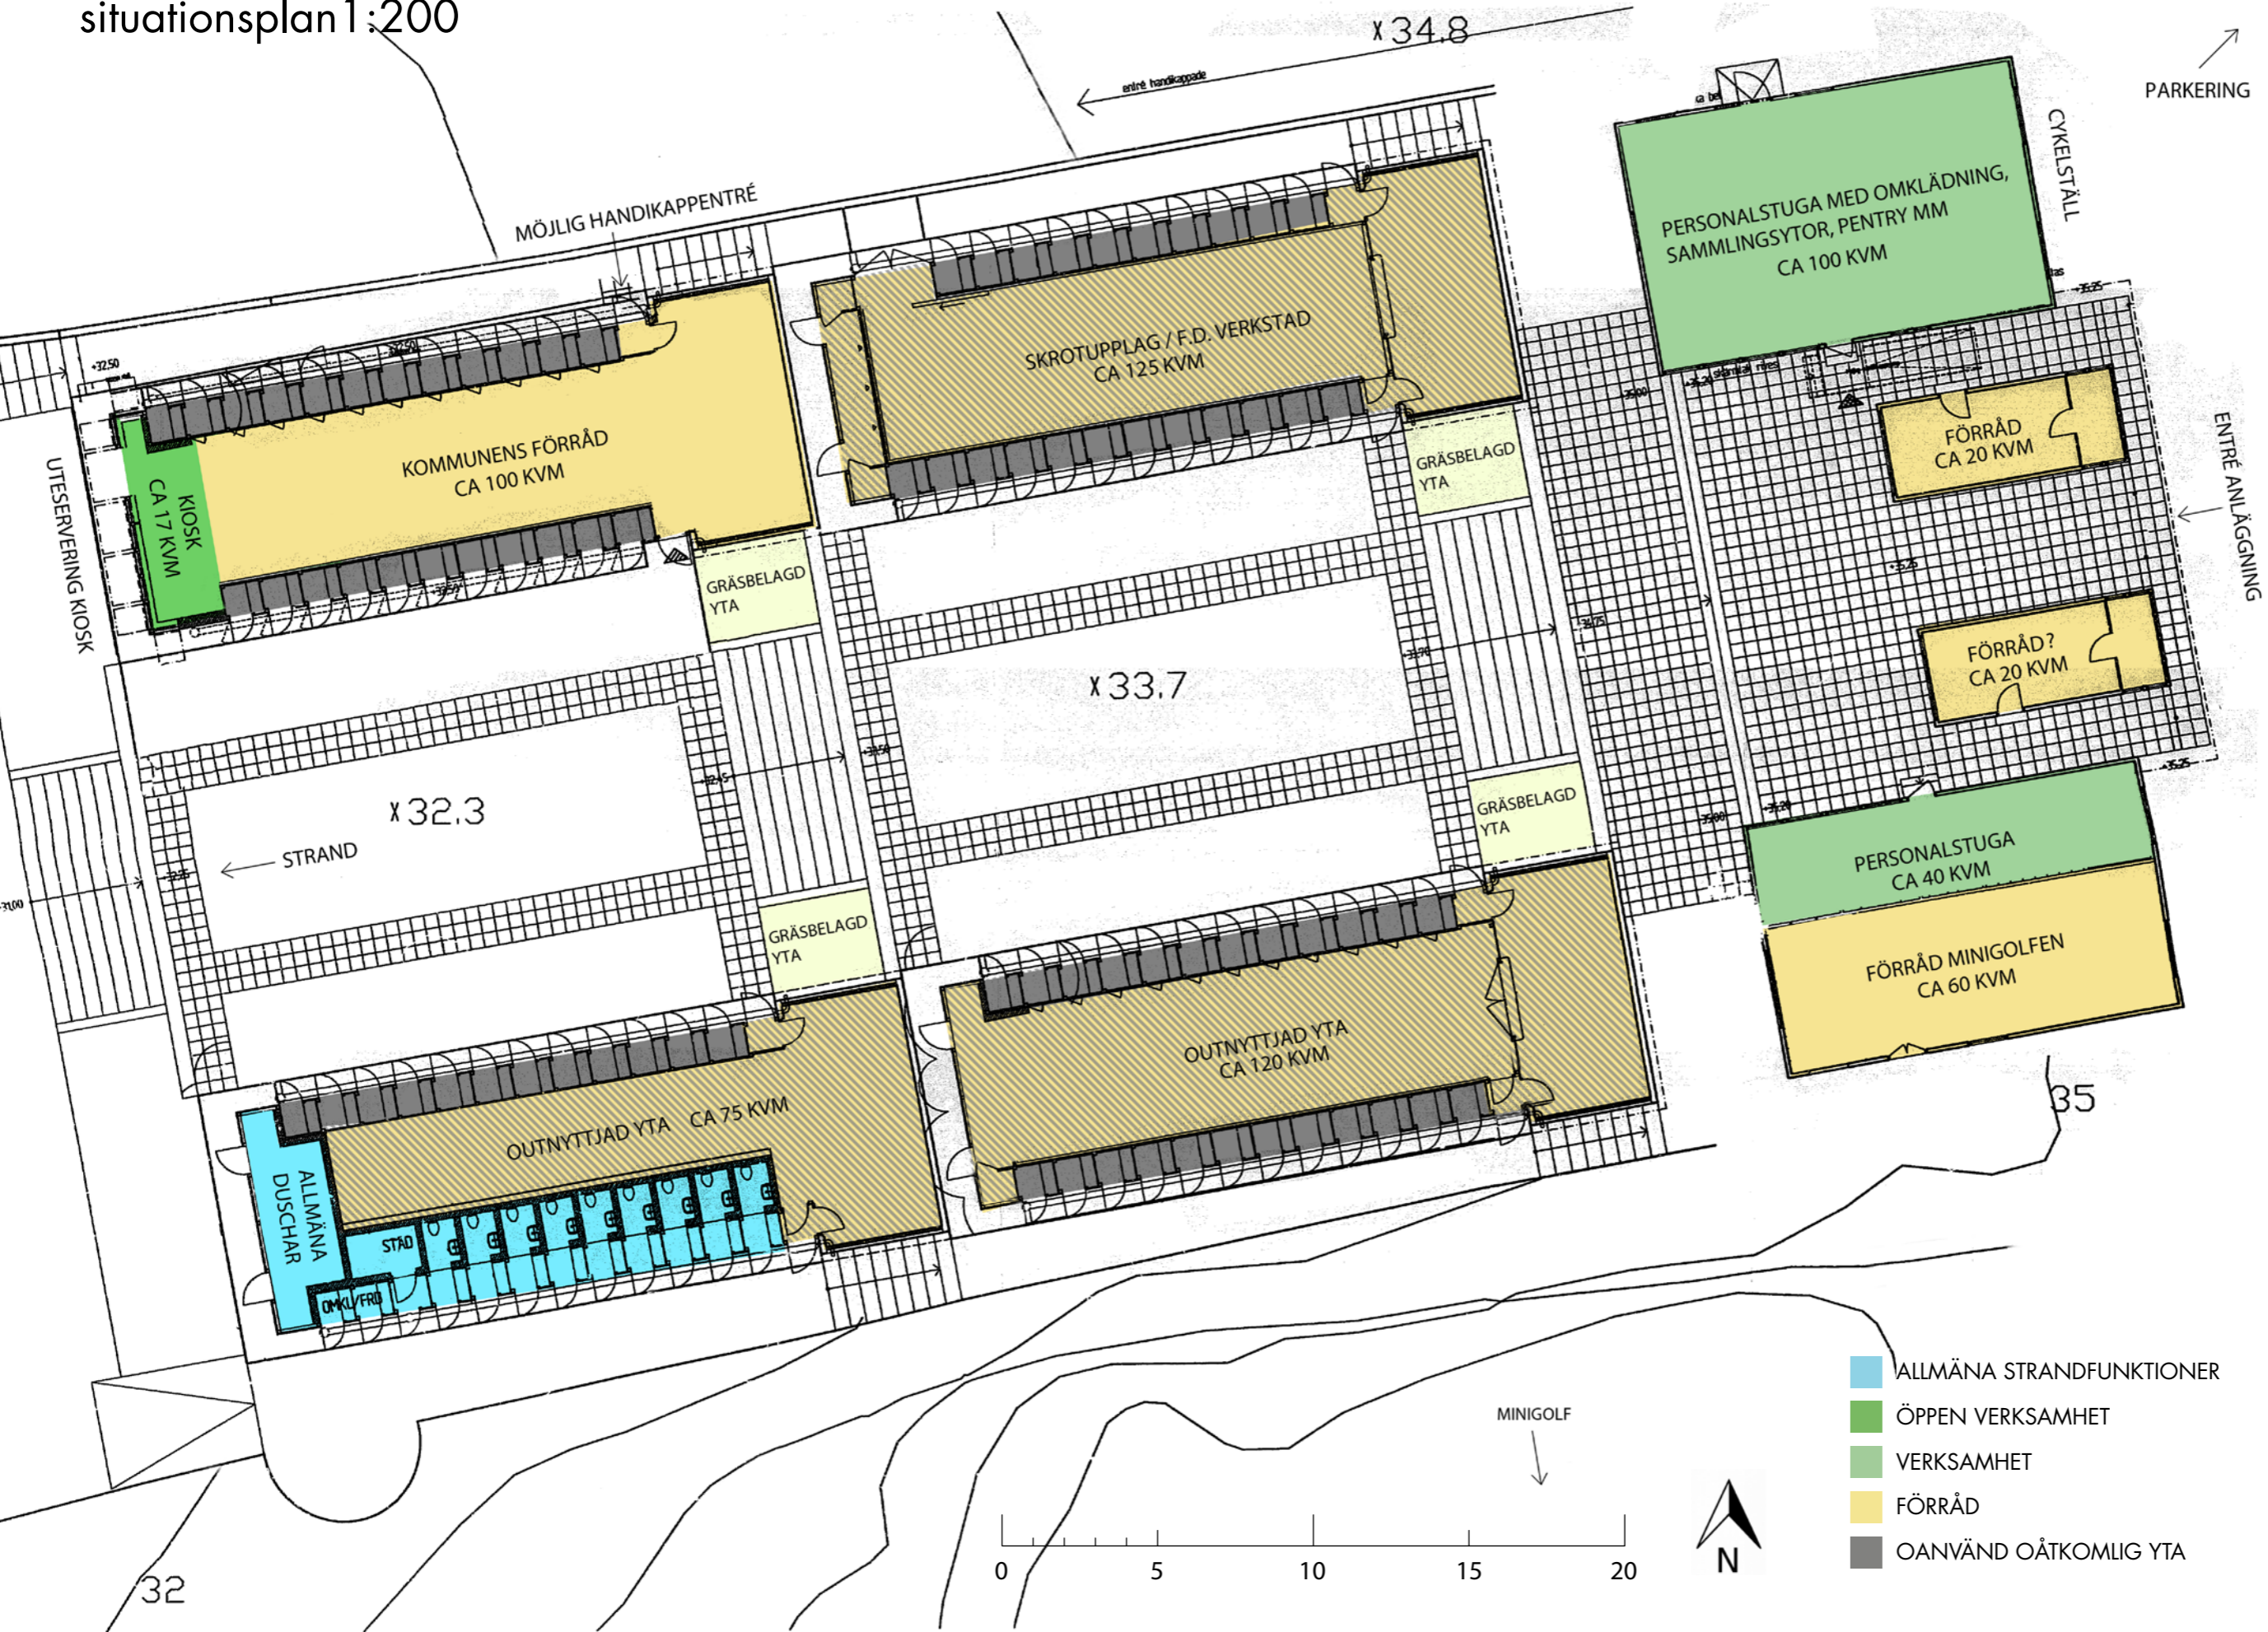

- ALLMÄNA STRANDFUNKTIONER
- ÖPPEN VERKSAMHET
- VERKSAMHET
- FÖRRÅD
- OANVÄND OÅTKOMLIG YTA

Utredning 2011-09-14 15 FLATENBADET - Skarpräck



Aperto arkitekturbyggkonsult AB
Ringvägen 123, 116 61 Stockholm
vx +46 (0)8 588 922 00
www.aperto.nu




ARKITEKTUR STORKÖK LANDSKAP INREDNING
Cedervall arkitekter

+46 8 616 83 20

Blandad verksamhet

Utvecklingsförslag, situationsplan 1:200

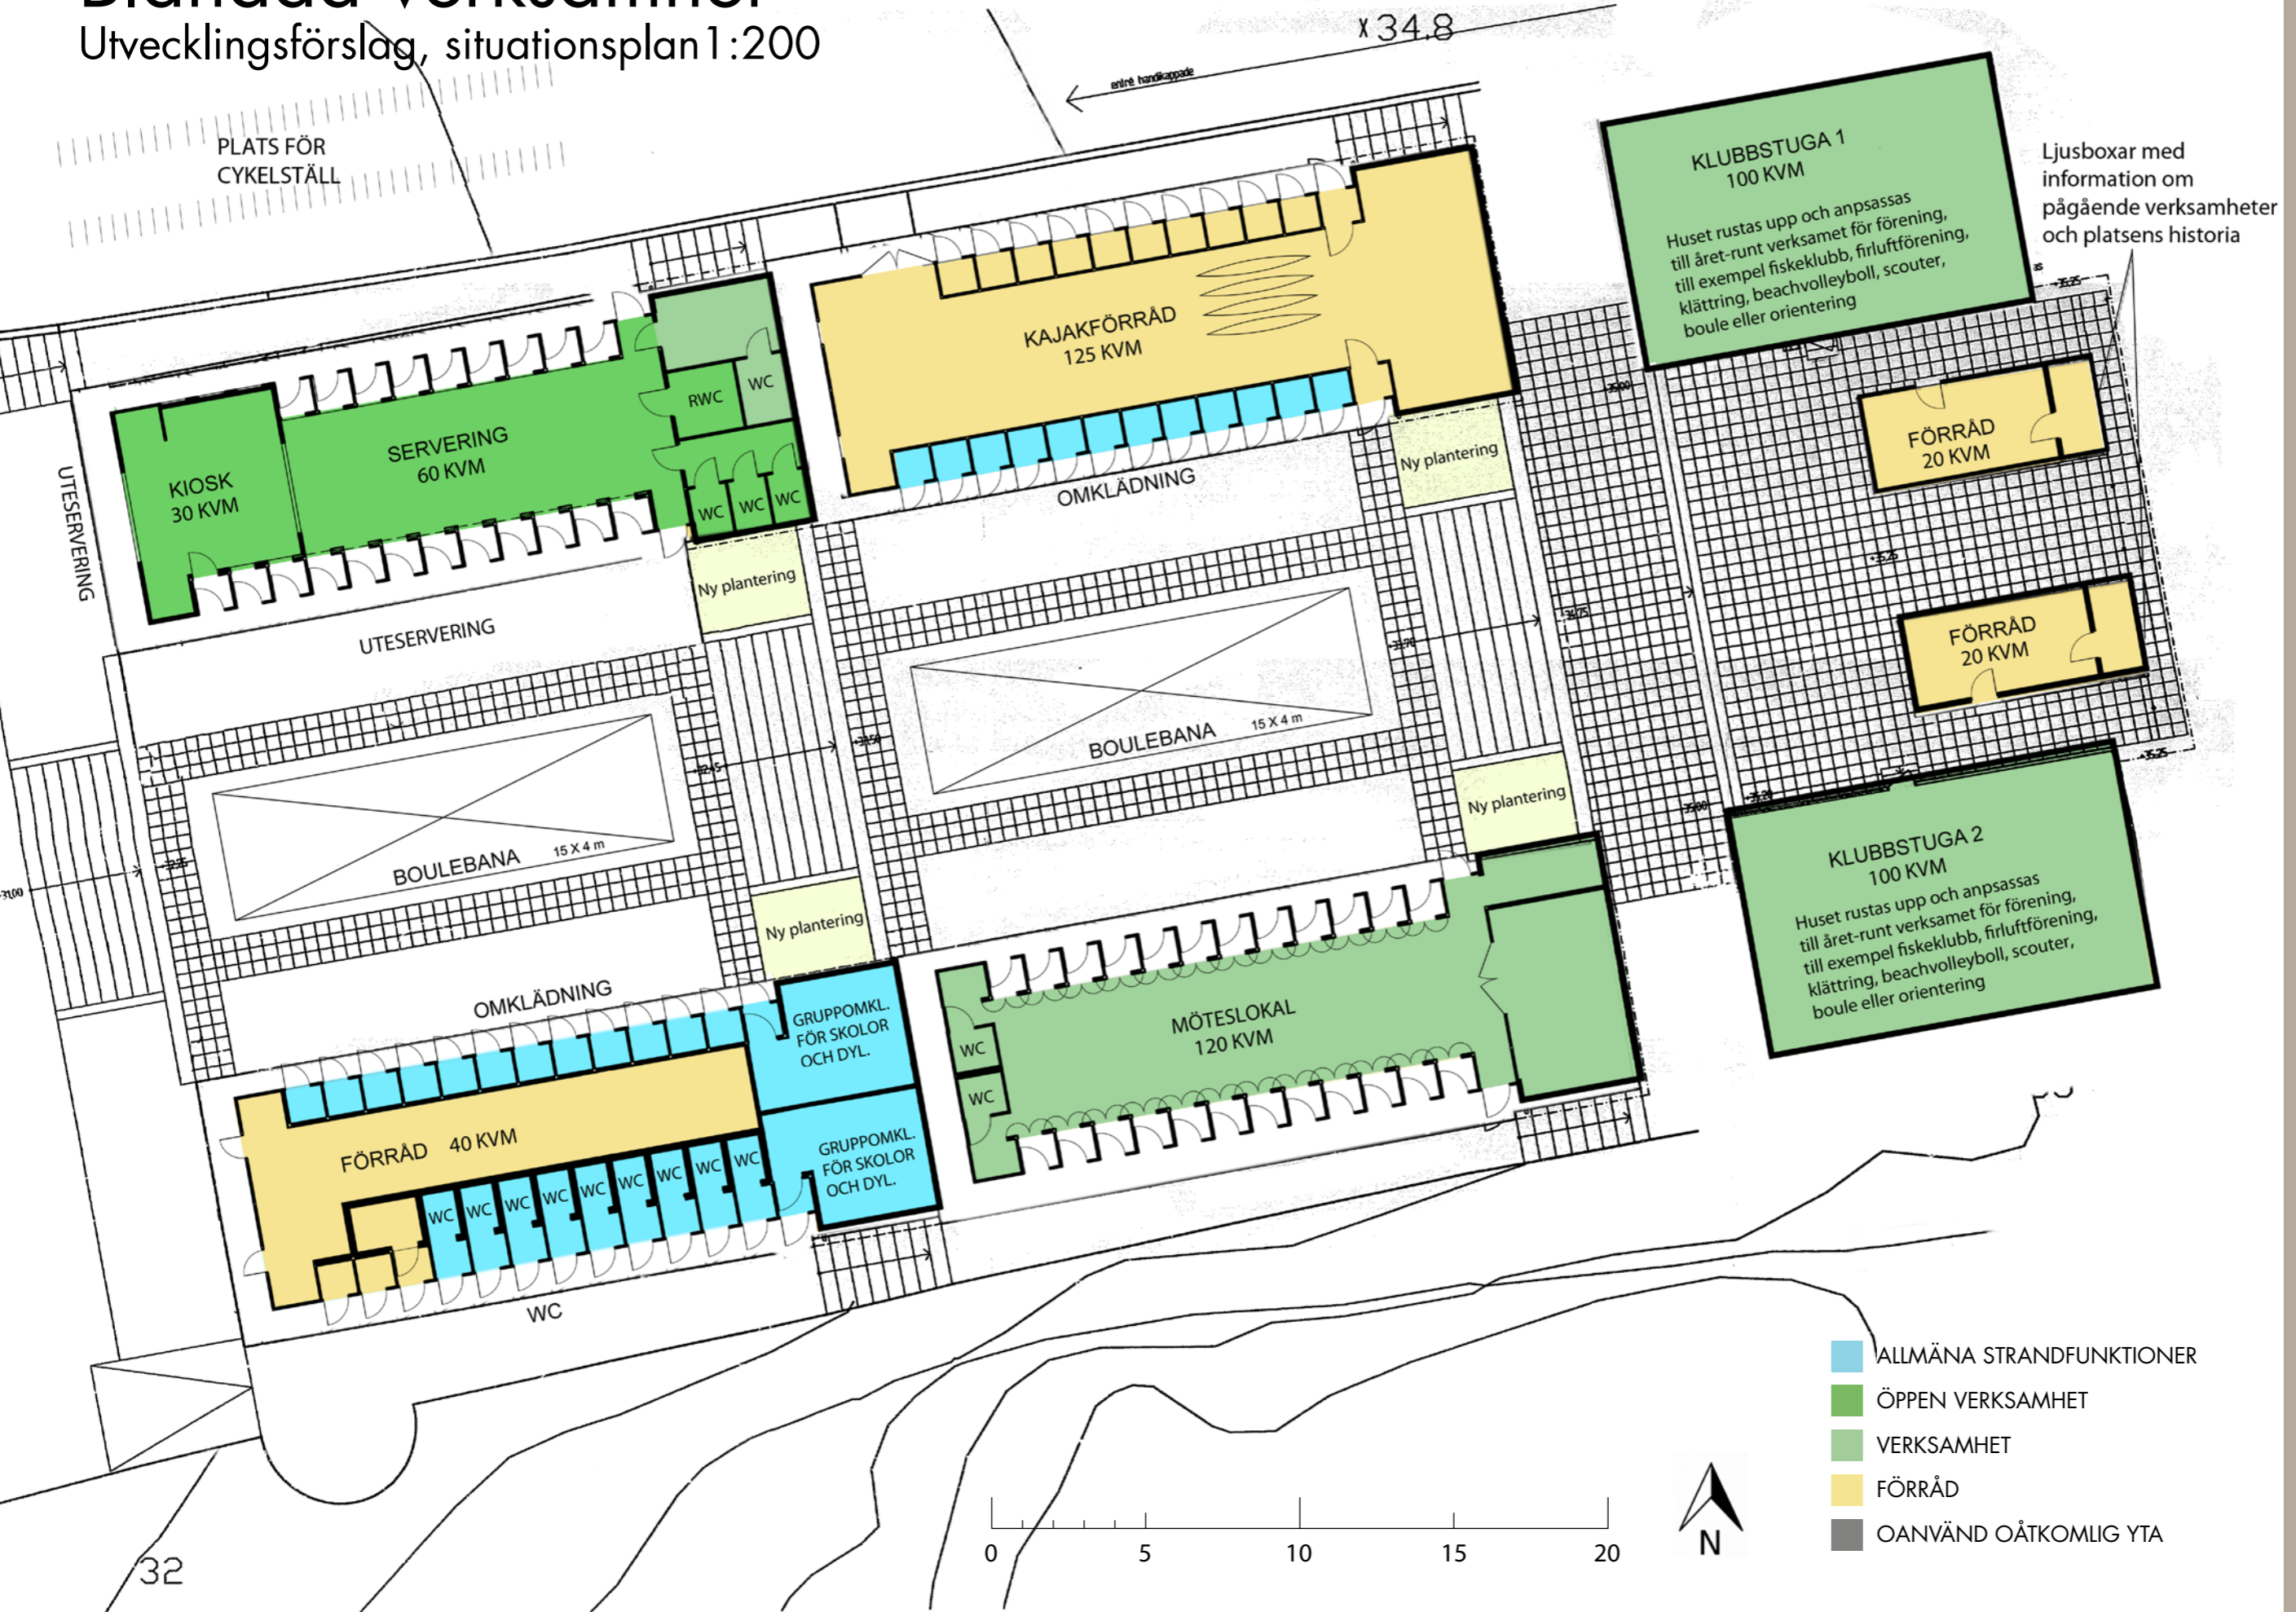

Ljusboxar med information om pågående verksamheter och platsens historia

KLUBBSTUGA 1
100 KVM
Huset rustas upp och anpassas till året-runt verksamhet för förening, till exempel fiskeklubb, firlufförening, klättring, beachvolleyboll, scouter, boule eller orientering

FÖRRÅD
20 KVM

FÖRRÅD
20 KVM

KLUBBSTUGA 2
100 KVM
Huset rustas upp och anpassas till året-runt verksamhet för förening, till exempel fiskeklubb, firlufförening, klättring, beachvolleyboll, scouter, boule eller orientering

KAJAKFÖRRÅD
125 KVM

BOULEBANA
15 X 4 m

BOULEBANA
15 X 4 m

MÖTESLOKAL
120 KVM

GRUPPOMKL. FÖR SKOLOR OCH DYL.

GRUPPOMKL. FÖR SKOLOR OCH DYL.

FÖRRÅD
40 KVM

SERVERING
60 KVM

KIOSK
30 KVM

- ALLMÄNA STRANDFUNKTIONER
- ÖPPEN VERKSAMHET
- VERKSAMHET
- FÖRRÅD
- OANVÄND OÅTKOMLIG YTA

Utredning 2011-09-14 16 FLATENBADET - Skarpräck



Aperto arkitektbyråkonsult AB
Ringvägen 123, 116 61 Stockholm
vx +46 (0)8 588 922 00
www.aperto.nu



ARKITEKTUR STORKÖK LANDSKAP INREDNING
Cedervall arkitekter

+46 8 616 83 20

Välkomnade entré


Vi föreslår att entrén görs mer välkomnande genom att:

- I de gamla biljettluckorna i entrébyggnaden monteras informationsskyltar som berättar om platsens historia och dagens verksamhet.
- Cykelstället flyttas närmare stranden väster om anläggningen, och utökas.
- Grindarna demonteras
- Ytan framför entrén stenläggs likt ursprunglig utformning



Utredning 2011-09-14

18 FLATENBADET - Skarpnäck

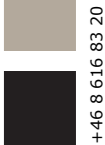

ARKITEKTUR STORKÖK LANDSKAP INFREDNING
Cedervall arkitekter


+46 8 616 83 20



Aperto arkitekturbyråkonsult AB
Ringvägen 123, 116 61 Stockholm
vx +46 (0)8 588 922 00
www.aperto.nu




Kioskbyggnad, plan och fasader 1:100


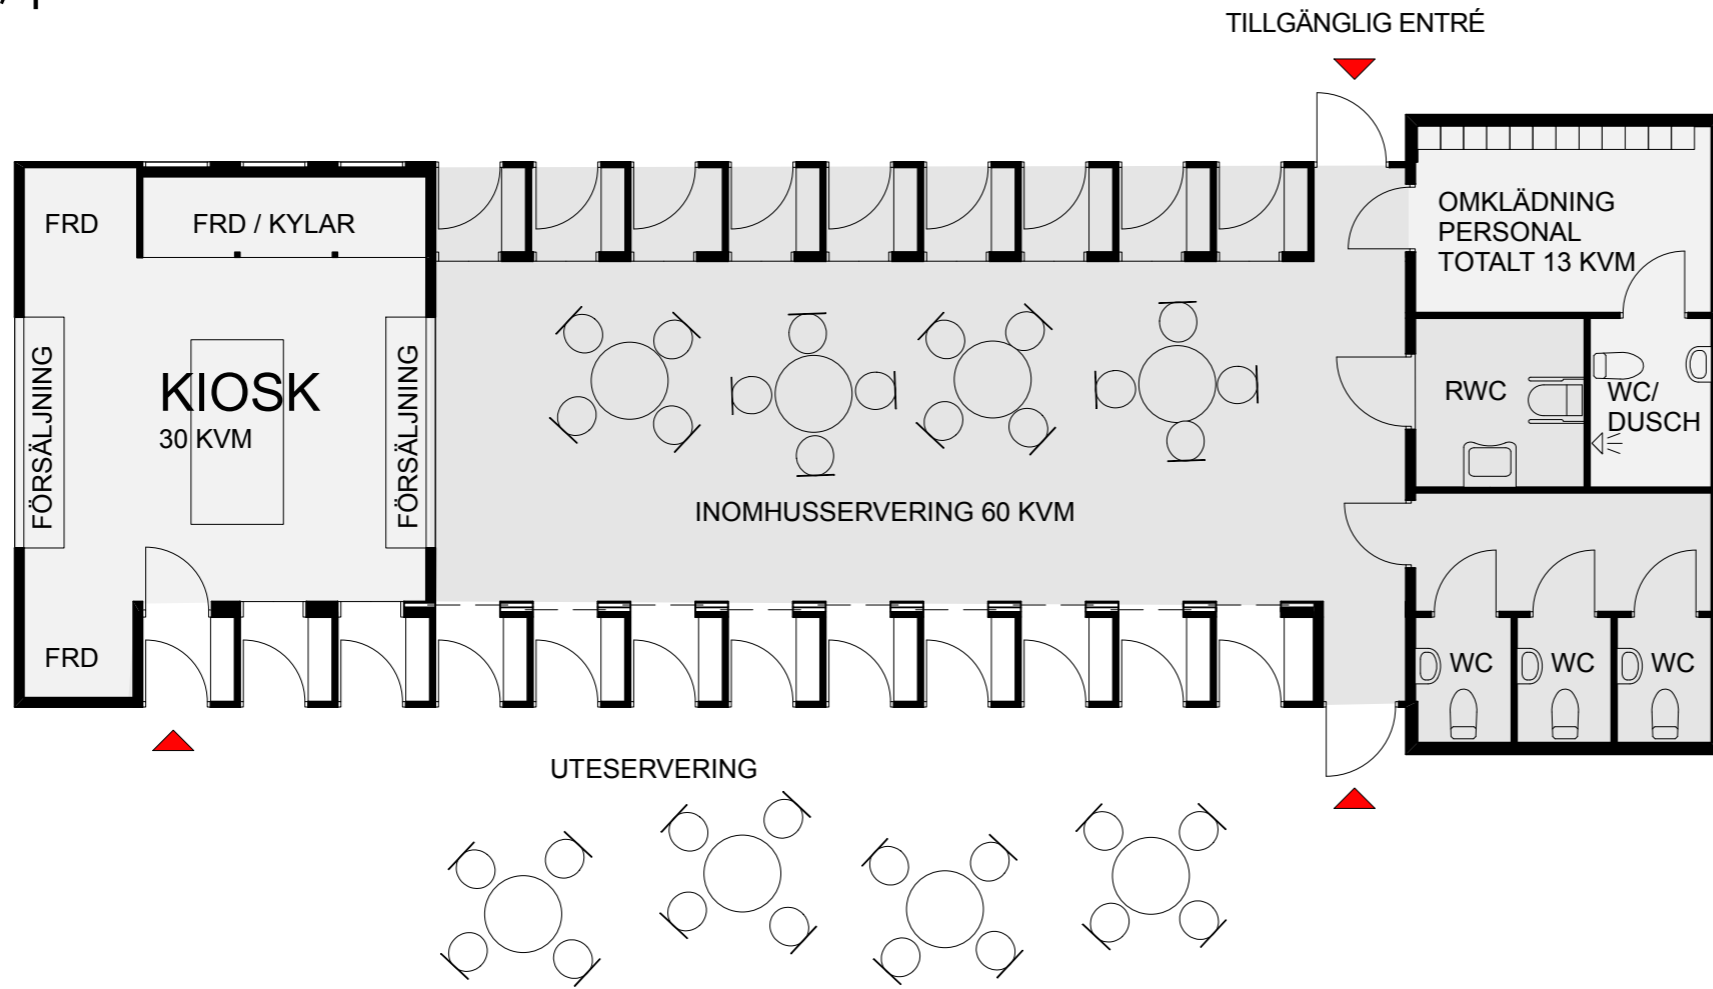


Förslag kioskbyggnad.
Verksamheten utökas med en inomhusservering med tillhörande WC och RWC nära tillgänglig entré.

Öppen

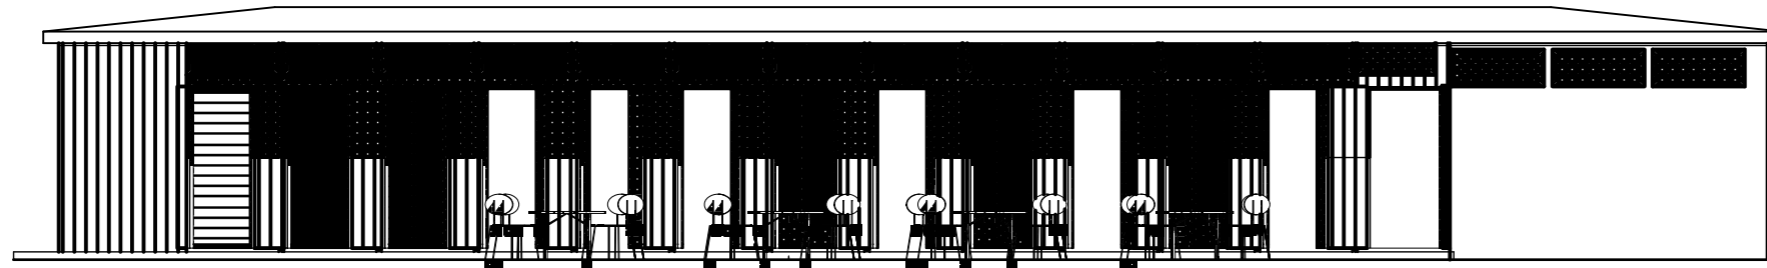

Stängd

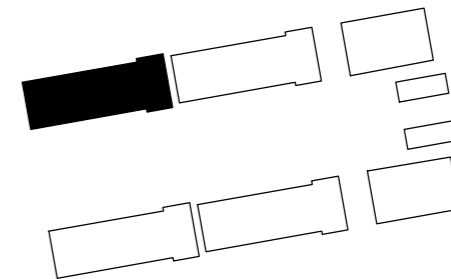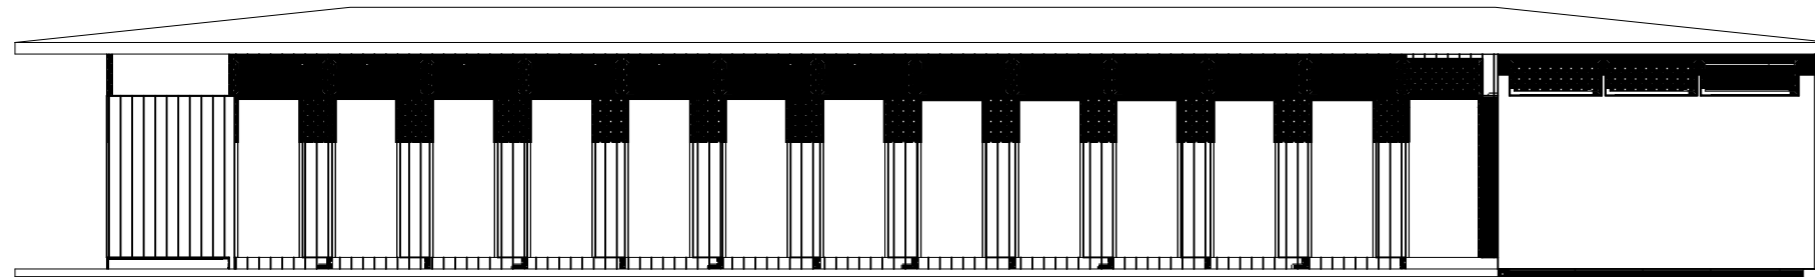

Utredning 2011-09-14 19 FLATENBADET - Skarpnäck



Aperto arkitekturbyråkonsult AB
Ringvägen 123, 116 61 Stockholm
vx +46 (0)8 588 922 00
www.aperto.nu



ARKITEKTUR STORKÖK LANDSKAP INFREDNING
Cedervall arkitekter

+46 8 616 83 20

Kisokbyggnad, vyer

Exteriör vy



Interiör vy inneservering



Interiör vy från kiosk mot inneservering



20 FLATENBADET - Skarpnäck

Utredning 2011-09-14






Aperto arkitekturbyråkonsult AB
Ringvägen 123, 116 61 Stockholm
vx +46 (0)8 588 922 00
www.aperto.nu

ARKITEKTUR STORKÖK LANDSKAP INFREDNING
Cedervall arkitekter


+46 8 616 83 20

Allmänna funktioner, plan 1:100

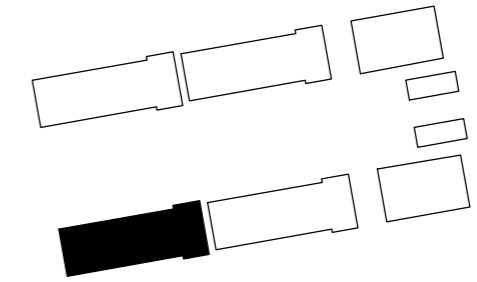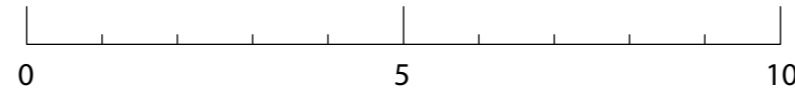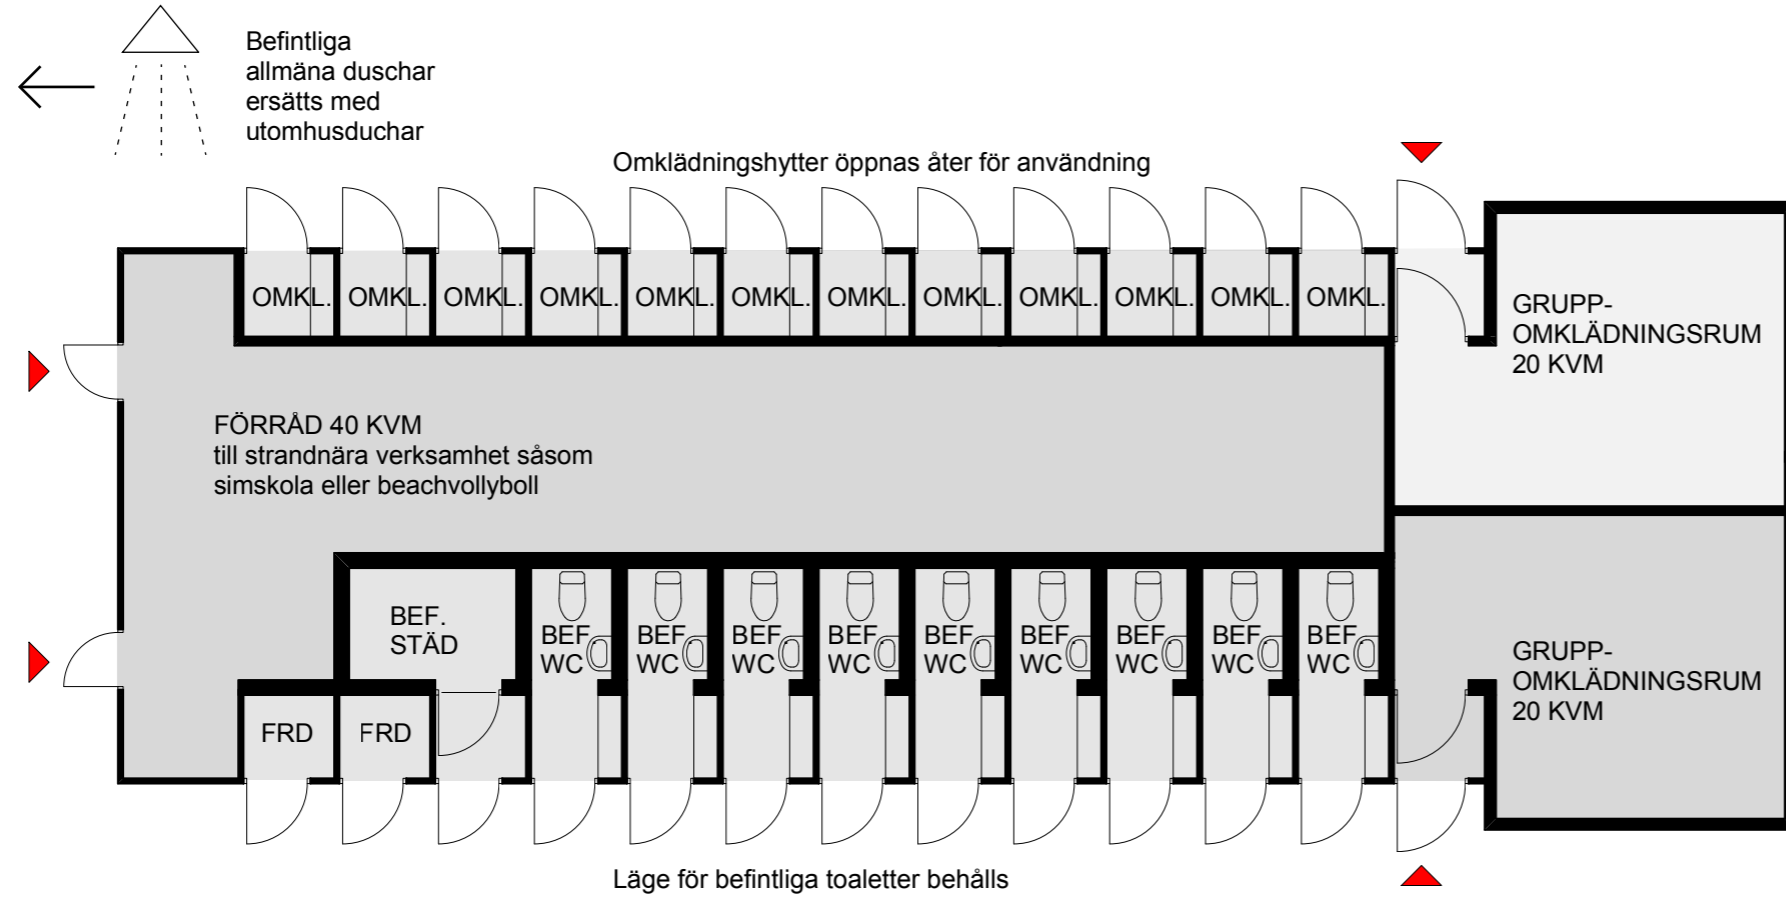


Utredning 2011-09-14 21 FLATENBADET - Skarpnäck




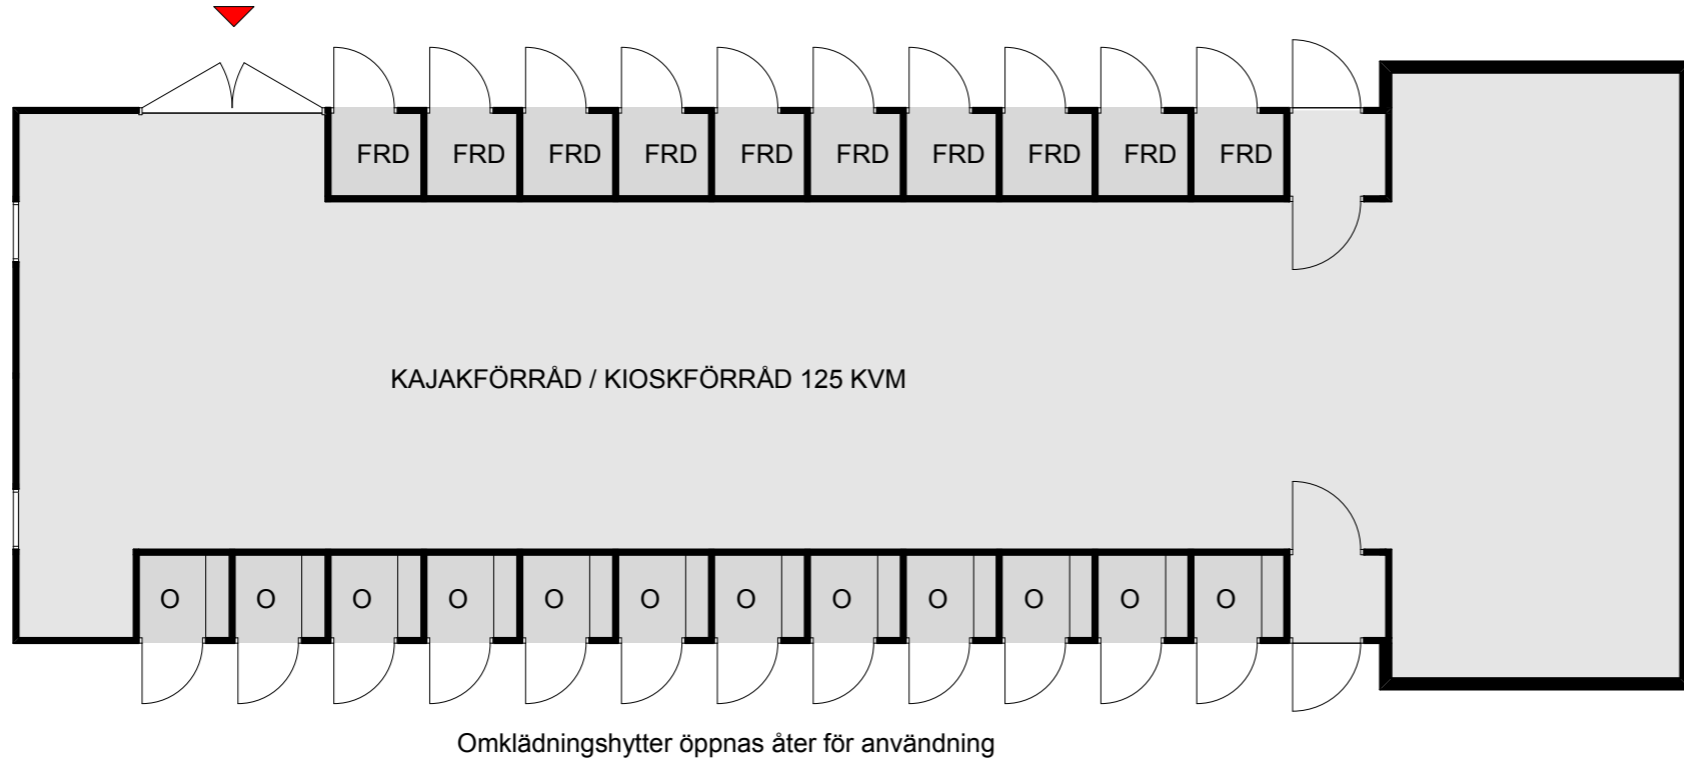

Omlädningshytter öppnas åter för användning

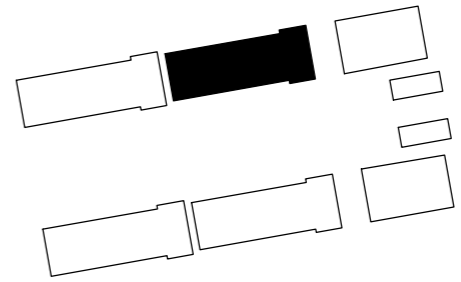

Möteslokal, plan 1:100

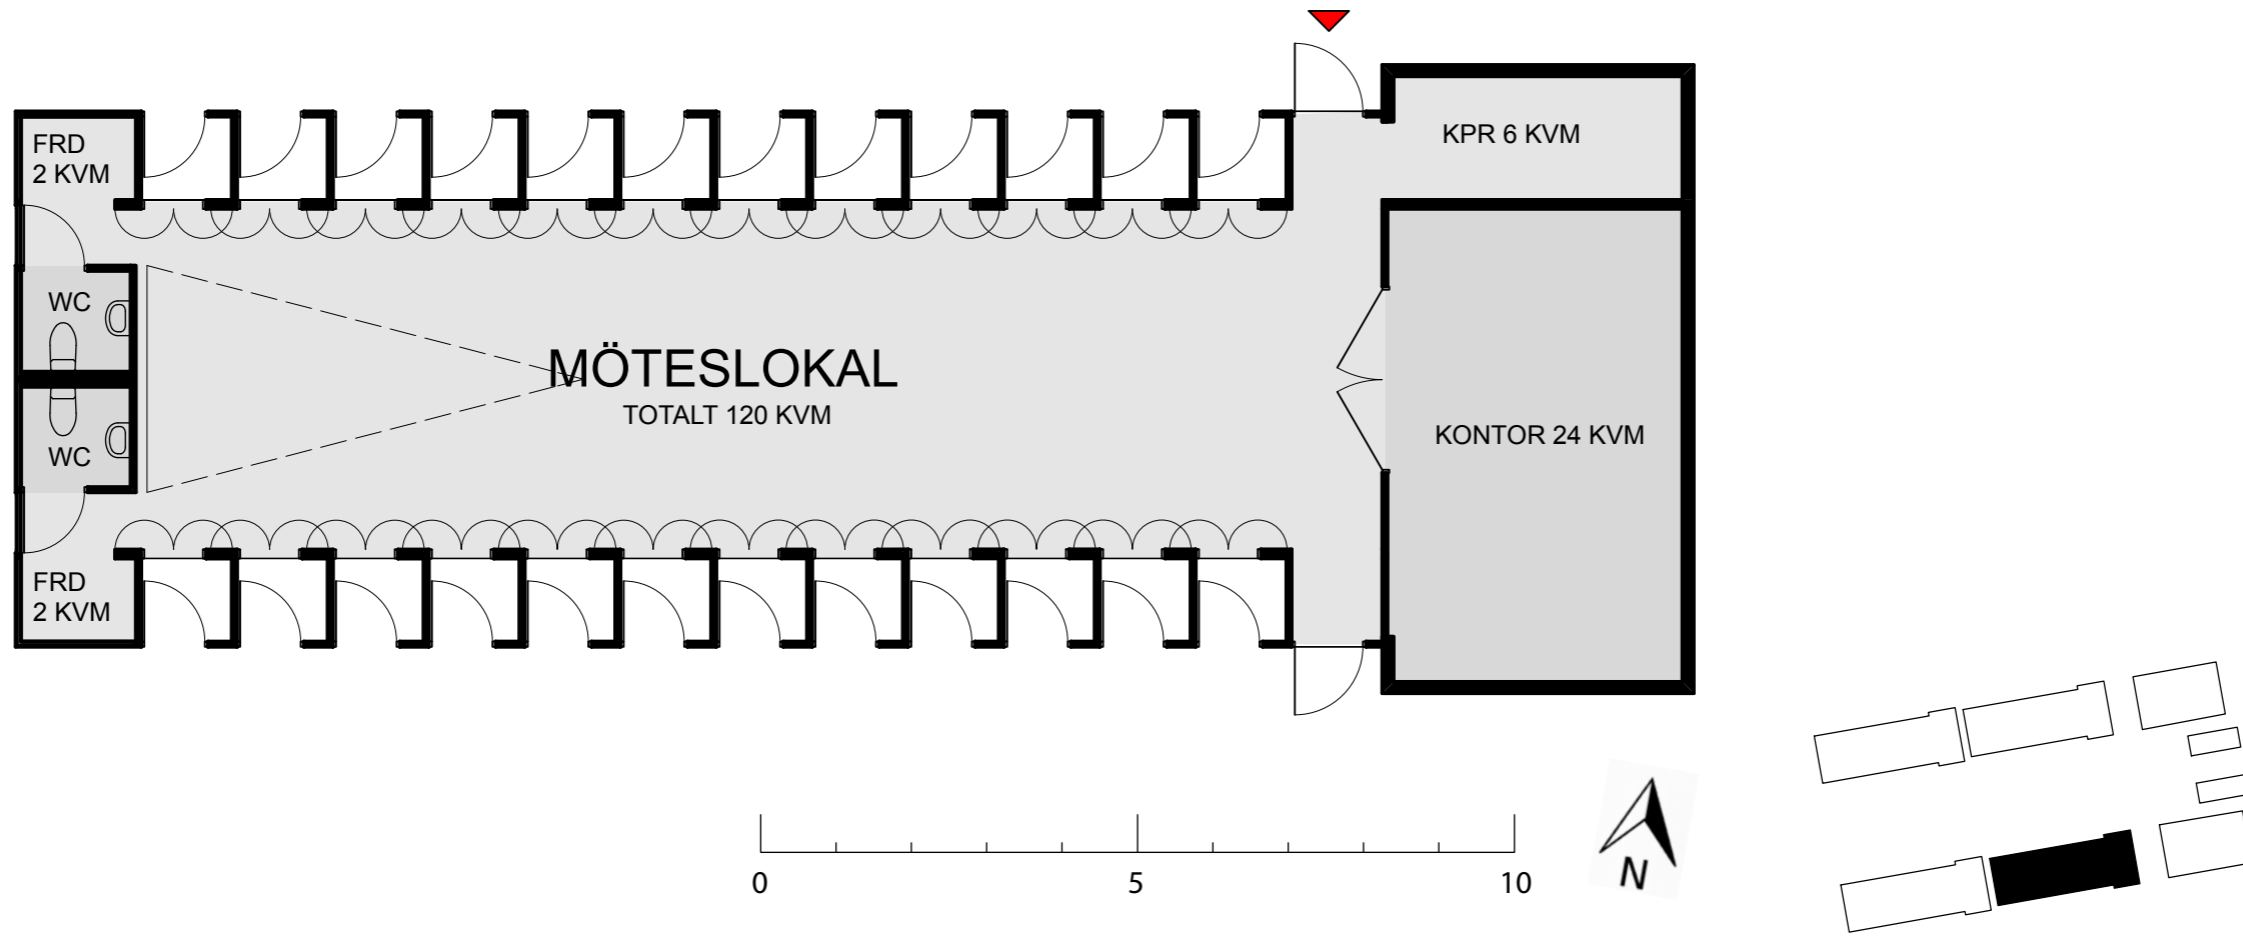

Interiör




Exteriör



Utredning 2011-09-14

23 FLATENBADET - Skarpnäck

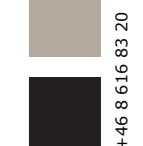

ARKITEKTUR STORKÖK LANDSKAP INREDNING
Cedervall arkitekter



Aperto arkitekturbyråkonsult AB
Ringvägen 123, 116 61 Stockholm
vx +46 (0)8 588 922 00
www.aperto.nu

